


ΠΙΝΑΚΑΣ ΣΥΝΤΕΤΑΓΜΕΝΩΝ
ΟΙΚΙΣΜΟΥ ΚΑΙ ΕΠΕΚΤΑΣΕΩΝ

ΟΙΚΙΣΜΟΣ ΚΛΟΥΝΗ		
N	X	Y
1	549445.66	4298039.54
2	549437.33	4298037.11
3	549428.72	4298033.72
4	549420.31	4298028.59
5	549410.23	4298028.04
6	549392.11	4298035.64
7	549377.09	4298049.55
8	549360.05	4298067.65
9	549336.15	4298082.68
10	549315.10	4298092.17
11	549285.83	4298095.80
12	549254.50	4298095.33
13	549230.76	4298098.33
14	549197.20	4298105.45
15	549198.34	4298080.27
16	549216.59	4298016.06
17	549207.13	4297964.24
18	549205.10	4297887.18
19	549189.11	4297846.40
20	549162.97	4297799.08
21	549158.24	4297756.72
22	549160.04	4297723.15
23	549170.06	4297673.30
24	549265.34	4297712.03
25	549323.06	4297671.79
26	549321.53	4297591.80
27	549333.90	4297591.78
28	549422.75	4297591.62

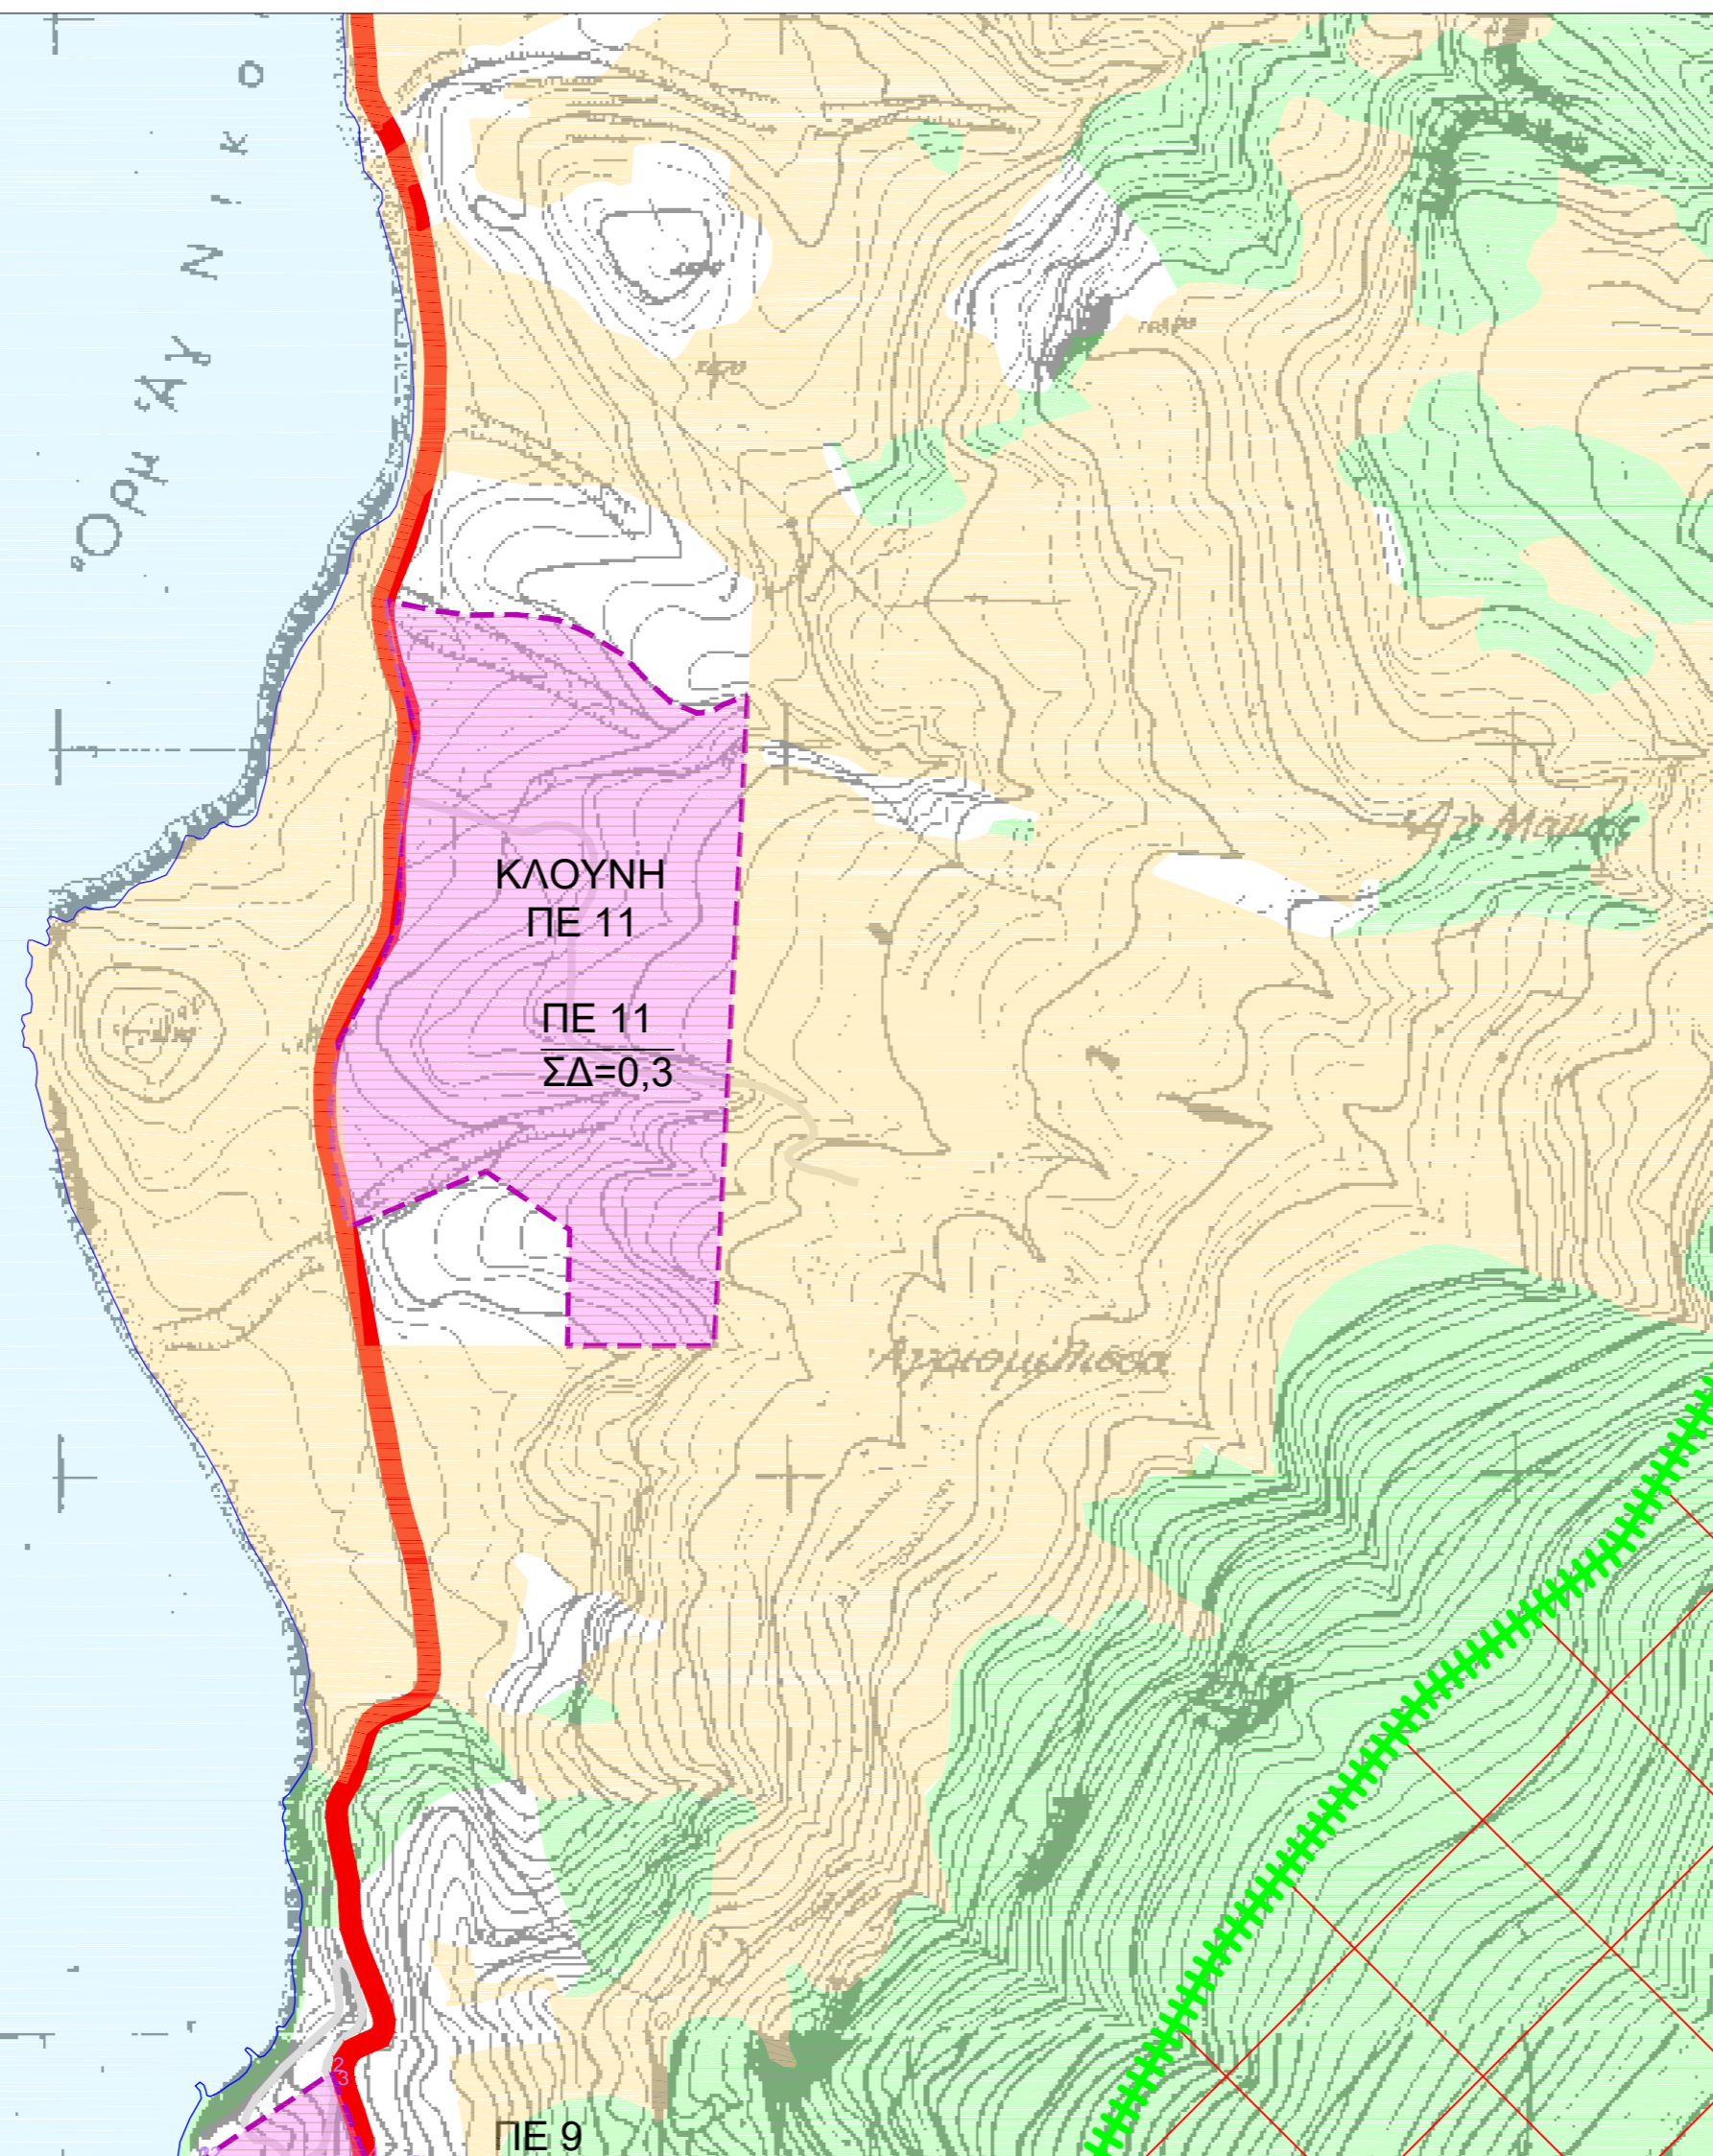

ΥΠΟΜΗΜΑ		
—	Όριο εγκεκριμένου ΓΠΣ	Περιοχή ΙΒΑ
—	Όρια θεσμοθέτημένων οικισμών	Περιοχή βιοτόπου NATURA
—	Όριο Περιφέρειας Ειδικών Όριων Δήμησης	Περιοχή βιοτόπου CORINE
—	Όριο Περιφέρειας Επέκτασης - ΠΕ	Περιοχή ιδιαίτερου φυσικού κάλλους
—	Όριο περιοχής ανάπτυξης	Βιομηχανική περιοχή ΒΠ
■	Οριοθετημένος Οικισμός Α & / ή Β κατοικία	Λατομική Περιοχή
■	Περιοχές Επέκτασης - Νέος οικισμός Α & / ή Β κατοικία	Λατομείο μη ενεργό
●	Τοπικά κέντρα Συνοικίας-γενονιάς	Απαγορευτική ζώνη λατομικής περιοχής
●	Αθλητισμός	αναπαράγωγής Σκυριανού αλόγου
●	Πολιτισμός Λειτουργίας	Υπάρχον νεκροταφείο
■	Χαρακτηρισμένοι - Οριοθετημένοι Αρχαιολογικοί Χώροι - ΠΕΠ-ΑΧ	Προτεινόμενο νεκροταφείο
■	Προτεινόμενοι Αρχαιολογικοί Χώροι ΠΕΠ - ΠΑΧ	Στρατιωτικές εγκαταστάσεις
■	Δάσος - Δασικές εκτάσεις	Σφαγείο
■	Αναδασωτικές εκτάσεις	ΧΥΤΑ
■	Περιοχή Προστασίας Οικοσυστημάτων ΠΕΠ - Φ	ΒΙΟΚΑ
■	Υδροφόροι σχηματισμοί ΠΕΠ-ΥΣ	Καταφύγιο θηραμάτων
■	Υδροφόροι ΠΕΠ-ΥΒ	Λιμνή
■	Φράγμα Φερίκαμπος	Μαρίνα
■	Περιοχές προστασίας ρυμιμάτων	
■	Γεωλογικά ακατάλληλη περιοχή ΠΕΠ - ΓΑ	
■	Γεωργική Γη ΠΕΠΔ - ΓΓ	
■	Εκταση γεωργικού χαρακτήρα	
⬇	Αλιευτικό καταφύγιο	
⬇	Προτεινόμενη μαρίνα	
⬇	Ήπιος μορφή εξυπηρετήσεως λουόμενων και μικρών σκαφών	
⬇	Προτεινόμενη επέκταση λιμανιού	
⬇	Αρτηρία	
⬇	Συνδέτρια Οδός	
⬇	Κύρια Τοπική Οδός	
⬇	Δευτερεύουσα Τοπική Οδός	
⬇	Ισοπέδος κόμβος	
■	Παιδικός Σταθμός	
⚠	Νηπιαγωγείο	
⚠	Δημοτικό	
⚠	Γυμνάσιο	
⚠	Λύκειο	
⚠	Κέντρο Νεότητας	
⚠	Κ.Α.Π.Η.	
⚠	Γραφείο	
⚠	Γήπεδο ποδοσφαίρου	
⚠	Πνευματικό κέντρο	
⚠	Κέντρο υγείας	
⚠	Γυμναστήριο	

05					
04					
03	14/8/2020	ΠΡΟΜΕΤ ΙΚΕ	ΣΠΙΘΑΣ Ε.	ΓΕΝΝΗΜΑΤΑΣ Δ.	ΠΡΟΤΑΣΗ ΤΡΟΠΟΠΟΙΗΣΗΣ
02	1/3/2017				
01	20/11/2012				
ΕΚΔΟΣΗ	ΗΜΕΡΟΜΗΝΙΑ	ΜΕΛΕΤΗ	ΣΧΕΔΙΑΣΗ	ΕΛΕΓΧΟΣ	ΠΑΡΑΤΗΡΗΣΕΙΣ




ΕΡΓΟΔΟΤΗΣ : ΔΗΜΟΣ ΣΚΥΡΟΥ

ΤΡΟΠΟΠΟΙΗΣΗ ΣΧΕΔΙΟΥ ΧΩΡΙΚΗΣ ΚΑΙ ΟΙΚΙΣΤΙΚΗΣ ΟΡΓΑΝΩΣΗΣ ΑΝΟΙΧΤΗΣ ΠΟΛΗΣ (ΣΧΟΟΑΠ) ΔΗΜΟΥ ΣΚΥΡΟΥ

ΟΡΙΣΤΙΚΗ ΠΡΟΤΑΣΗ

ΘΕΜΑ :	
ΠΟΛΕΟΔΟΜΙΚΗ ΟΡΓΑΝΩΣΗ - ΣΥΝΤΕΛΕΣΤΕΣ ΔΟΜΗΣΗΣ ΚΛΟΥΝΗ	ΗΜΕΡΟΜΗΝΙΑ 14/05/2020
ΑΝΑΣΧΕΔΙΩΣ :	ΚΛΙΜΑΚΑ 1:5000
ΠΡΟ.Μ.Ε.Τ. Ι.Κ.Ε. ΠΡΟΤΥΠΗ ΜΕΛΕΤΗΤΙΚΗ ΕΤΑΙΡΕΙΑ ΙΚΕ Ταμυντών 53 ΑΛΙΒΕΡΙ Τηλ. 22230223533 fax 2223029567 e-mail: spithas@tee.gr	ΑΡΙΘΜΟΣ ΣΧΕΔΙΟΥ
ΣΥΜΒΟΥΛΟΙ ΕΠΙΣΤΗΜΟΝΕΣ : ΕΥΑΓΓΕΛΟΣ ΣΠΙΘΑΣ ΑΓΡΟΝΟΜΟΣ ΤΟΠΟΓΡΑΦΟΣ ΜΗΧΑΝΙΚΟΣ ΜΠΑΛΤΑΣ ΑΝΤΩΝΗΣ ΠΟΛΙΤΙΚΟΣ ΜΗΧΑΝΙΚΟΣ	Π-3.4.11

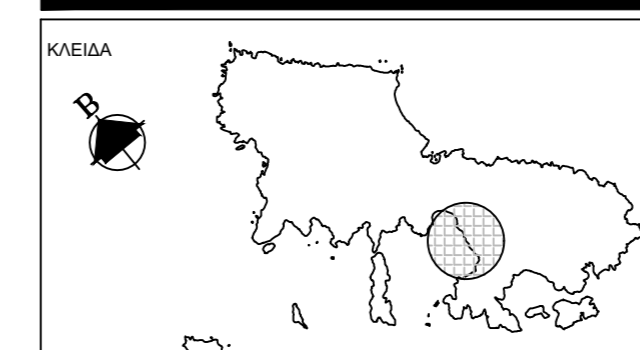

ΥΠΟΓΡΑΦΗ ΚΑΙ ΣΦΡΑΓΙΔΑ ΜΕΛΕΤΗΤΗ