


ΠΙΝΑΚΑΣ ΣΥΝΤΕΤΑΓΜΕΝΩΝ
ΟΙΚΙΣΜΟΥ ΚΑΙ ΕΠΕΚΤΑΣΕΩΝ

ΟΙΚΙΣΜΟΣ ΑΧΕΡΟΥΝΕΣ			ΕΠΕΚΤΑΣΗ								
N	X	Y	N	X	Y	N	X	Y	N	X	Y
1	546185.24	4300091.42	1	546130.98	4300273.23	20	546373.25	4300892.03	33	546554.21	4300946.75
2	546172.73	4300301.82	2	546091.20	4300216.54	21	546296.11	4300893.08	34	546613.46	4300950.29
3	546153.12	4300317.51	3	546050.39	4300090.24	22	546272.87	4300842.39	35	546603.84	4300886.85
4	546231.77	4300428.27	4	546025.02	4300086.93	23	546256.87	4300784.48	36	546648.60	4300867.68
5	546403.95	4300500.89	5	545987.30	4300094.96	24	546211.61	4300763.10	37	546625.77	4300803.00
6	546370.01	4300935.74	6	545971.84	4299972.47	25	546201.77	4300701.80	38	546634.60	4300782.31
7	546554.21	4300946.75	7	546072.59	4300015.24	26	546256.16	4300676.86	39	546674.88	4300777.49
8	546478.39	4300644.05	8	546106.37	4300018.23	27	546286.98	4300545.07	40	546648.03	4300528.92
9	546515.84	4300581.39	9	546121.59	4300006.25	28	546339.77	4300532.29	41	546511.28	4300393.50
10	546509.49	4300319.69	10	546130.59	4300023.99	29	546341.20	4300506.56	42	546515.84	4300581.39
11	546505.86	4300215.06	11	546140.85	4300023.99	30	546403.95	4300500.89	43	546478.39	4300644.05
12	546495.54	4299981.16	12	546205.12	4300014.24	31	546373.45	4300891.84	44	546554.21	4300946.75
13	546504.54	4299831.93	13	546278.59	4299978.64	32	546373.40	4300892.03			
14	546363.58	4299885.72	14	546294.41	4299967.78						
15	546251.73	4300018.60	15	546242.36	4300028.55						
16	546185.24	4300091.42	16	546185.24	4300091.42						
			17	546172.69	4300302.17						
			18	546153.15	4300317.58						
			19	546130.98	4300273.23						

ΥΠΟΜΝΗΜΑ			
	Όριο εγκεκριμένου ΓΠΣ		Περιοχή ΙΒΑ
	Όριο θεαροεπιπέδων οκτωμίων		Περιοχή βιοτόπου NATURA
	Όριο Περιοχής Ειδικών Όρων Δόμησης		Περιοχή βιοτόπου CORINE
	Όριο Περιοχής Επέκτασης - ΠΕ		Περιοχή ιδιαίτερου φυσικού κάλλους
	Όριο περιοχής ανάπτυξης		Βιομηχανική περιοχή ΒΠ
	Οριοθετημένος Οικισμός Α & Β κατοικία		Λατομική Περιοχή
	Περιοχές Επέκτασης - Νέος οικισμός Α & Β κατοικία		Λατομείο μη ενεργό
	Τοπικά κέντρα Συνοικίας-γυσιονιάς		Απαγορευτική ζώνη λατομικής περιοχής
	Αθλητισμός		αναπαράγωγής Σκυριανού αλόγου
	Πολιτισμός		Υπάρχον νεκροταφείο
	Χαρακτηρισμένοι - Οριοθετημένοι Αρχαιολογικοί Χώροι - ΠΕΠ-ΑΧ		Προτεινόμενο νεκροταφείο
	Προτεινόμενοι Αρχαιολογικοί Χώροι ΠΕΠ - ΠΑΧ		Στρατιωτικές εγκαταστάσεις
	Δάσος - Δασικές εκτάσεις		Σφαγείο
	Αναδασωτικές εκτάσεις		ΧΥΤΑ
	Περιοχή Προστασίας Οικοσυστημάτων ΠΕΠ - Φ		ΒΙΟΚΑ
	Υδροφόρα σχηματισμοί ΠΕΠ-ΥΣ		Καταφύγιο θηραμάτων
	Υδροβάτοια ΠΕΠ-ΥΒ		Λιμνών
	Φράγμα Φερικάμπος		Μαρίνα
	Περιοχές προστασίας ρεμάτων		
	Γεωλογικά ακατάλληλη περιοχή ΠΕΠ - ΓΑ		
	Γεωργική Γη ΠΕΠΔ - ΓΓ		
	Εκταση γεωργικού χαρακτήρα		
	Αλειευτικό καταφύγιο		
	Προτεινόμενη μαρίνα		
	Ήπιος μορφής εξυπηρετήσιμος λυόμενων και μικρών ακαθάρτων		
	Προτεινόμενη επέκταση λιμανιού		
	Αρτηρία		
	Συνδεδεμένα Οδοί		
	Κύρια Τοπική Οδός		
	Δευτερεύουσα Τοπική Οδός		
	Ισοπέδος κύμβος		
	Παιδικός Σταθμός		
	Νηπιαγωγείο		
	Δημοτικό		
	Γυμνάσιο		
	Λύκειο		
	Κέντρο Νιότητος		
	Κ.Α.Π.Η.		
	Γραφοκέντρο		
	Γηπέδα ποδοσφαίρου		
	Πνευματικό κέντρο		
	Κέντρο υγείας		
	Γυμναστήριο		

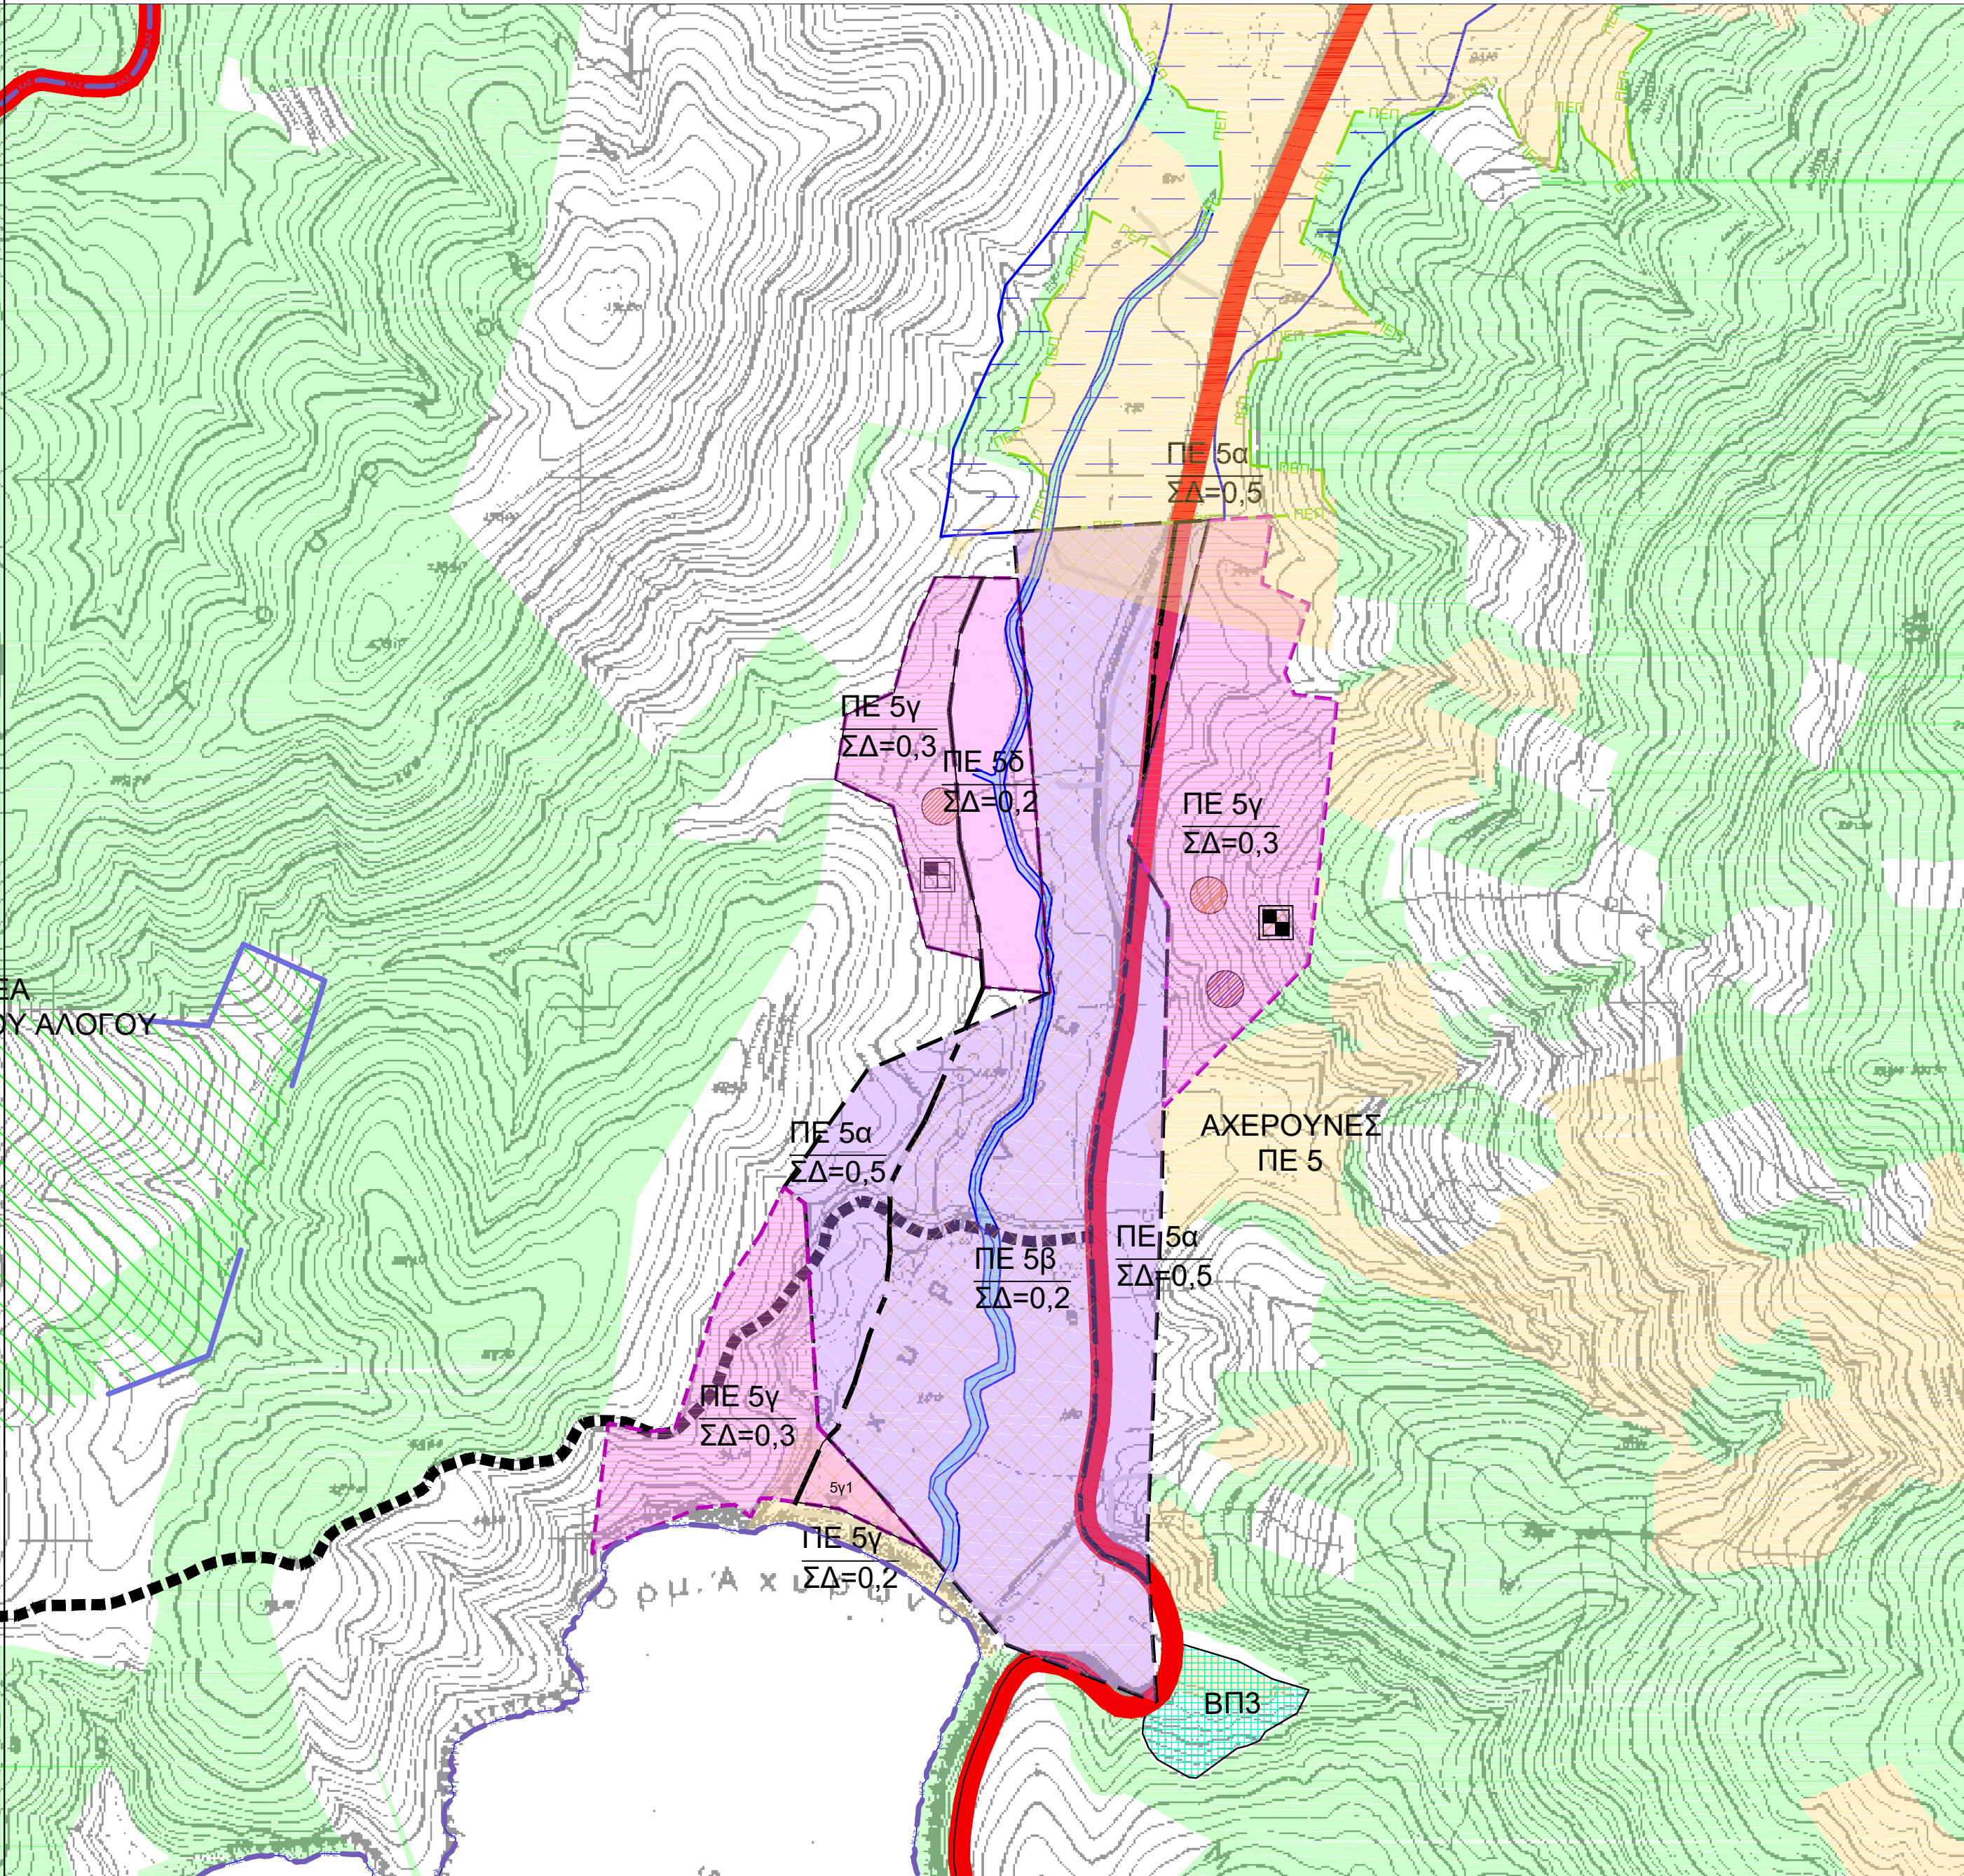

05					
04					
03	14/8/2020	ΠΡΟΜΕΤ ΙΚΕ	ΣΠΙΘΑΣ Ε.	ΓΕΝΗΜΑΤΑΣ Δ.	ΠΡΟΤΑΣΗ ΤΡΟΠΟΠΟΙΗΣΗΣ
02	1/3/2017				
01	20/11/2012				
ΕΚΔΟΣΗ	ΗΜΕΡΟΜΗΝΙΑ	ΜΕΛΕΤΗ	ΣΧΕΔΙΑΣΗ	ΕΛΕΓΧΟΣ	ΠΑΡΑΤΗΡΗΣΕΙΣ




ΕΡΓΟΔΟΤΗΣ : ΔΗΜΟΣ ΣΚΥΡΙΟΥ

ΤΡΟΠΟΠΟΙΗΣΗ ΣΧΕΔΙΟΥ ΧΩΡΙΚΗΣ ΚΑΙ ΟΙΚΙΣΤΙΚΗΣ ΟΡΓΑΝΩΣΗΣ ΑΝΟΙΧΤΗΣ ΠΟΛΗΣ (ΣΧΟΟΑΠ) ΔΗΜΟΥ ΣΚΥΡΙΟΥ

ΟΡΙΣΤΙΚΗ ΠΡΟΤΑΣΗ

ΘΕΜΑ :	
ΠΟΛΕΟΔΟΜΙΚΗ ΟΡΓΑΝΩΣΗ - ΣΥΝΤΕΛΕΣΤΕΣ ΔΟΜΗΣΗΣ ΑΧΕΡΟΥΝΕΣ	ΗΜΕΡΟΜΗΝΙΑ 14/05/2020
ΑΝΑΔΟΧΟΣ :	ΚΛΙΜΑΚΑ 1:5000
ΠΡΟ.Μ.Ε.Τ. Ι.Κ.Ε. ΠΡΟΤΥΠΗ ΜΕΛΕΤΗΤΙΚΗ ΕΤΑΙΡΕΙΑ ΙΚΕ Ταμνέων 53 ΑΛΙΒΕΡΙ Τηλ. 22230223533 fax 2223029567 e-mail: spithas@tee.gr	ΑΡΙΘΜΟΣ ΣΧΕΔΙΟΥ
ΣΥΜΒΟΥΛΟΙ ΕΠΙΣΤΗΜΟΝΕΣ :	Π - 3.4.5
ΕΥΑΓΓΕΛΟΣ ΣΠΙΘΑΣ ΑΓΡΟΝΟΜΟΣ ΤΟΠΟΓΡΑΦΟΣ ΜΗΧΑΝΙΚΟΣ	
ΜΠΑΛΤΑΣ ΑΝΤΩΝΗΣ ΠΟΛΙΤΙΚΟΣ ΜΗΧΑΝΙΚΟΣ	

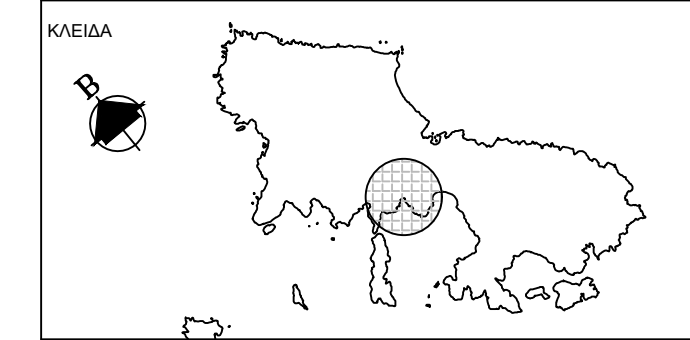

ΥΠΟΓΡΑΦΗ ΚΑΙ ΣΦΡΑΓΙΔΑ ΜΕΛΕΤΗΤΗ