


ΠΙΝΑΚΑΣ ΣΥΝΤΕΤΑΓΜΕΝΩΝ  
ΟΙΚΙΣΜΟΥ ΚΑΙ ΕΠΕΚΤΑΣΕΩΝ

ΟΙΚΙΣΜΟΣ ΑΧΙΛΛΙ			ΕΠΕΚΤΑΣΗ		
N	X	Y	N	X	Y
1	549214.09	4300962.43	1	549868.28	4301449.95
2	549225.05	4301063.97	2	550011.13	4301666.16
3	549259.13	4301278.42	3	549984.11	4301686.01
4	549343.11	4301239.12	4	549895.93	4301655.93
5	549526.70	4301410.04	5	549891.14	4301654.28
6	549533.50	4301465.87	6	549875.94	4301645.48
7	549581.03	4301493.26	7	549828.02	4301617.07
8	549684.67	4301599.69	8	549826.92	4301568.54
9	549774.85	4301666.98	9	549850.59	4301497.19
10	549869.33	4301798.01	10	549866.21	4301451.13
11	549982.57	4301685.84	11	549727.26	4301450.03
12	549891.14	4301654.28	12	549692.68	4301389.06
13	549827.34	4301617.37	13	549569.29	4301307.99
14	549826.44	4301568.36	14	549382.14	4301001.40
15	549866.21	4301451.13	15	549267.35	4300949.83
16	549727.26	4301450.03	16	549496.54	4300866.42
17	549692.68	4301389.06	17	549620.64	4301118.48
18	549569.29	4301307.99	18	549804.37	4301364.41
19	549382.14	4301001.40	19	549781.86	4301388.65
20	549267.26	4300949.79	20	549785.16	4301398.89
21	549214.09	4300962.43	21	549795.22	4301401.84
			22	549822.99	4301392.12

ΥΠΟΜΗΜΑ			
	Όριο εκκεκρίμενου ΓΠΣ		Περιοχή ΙΒΑ
	Όριο θεσμοθέτητων οικισμών		Περιοχή βιοτόπου NATURA
	Όριο Περιοχής Ειδικών Όριων Δήμησης		Περιοχή βιοτόπου CORINE
	Όριο Περιοχής Επέκτασης - ΠΕ		Περιοχή ιδιαίτερου φυσικού κάλλους
	Όριο περιοχής ανάπτυξης		Βιομηχανική περιοχή ΒΠ
	Οριοθετημένος Οικισμός Α & / ή Β κατοικία		Λατομική Περιοχή
	Περιοχές Επέκτασης - Νέος οικισμός Α & / ή Β κατοικία		Λατομείο μη ενεργό
	Τοπικά κέντρα Συνοικίας-γενονιάς		Απαγορευτική ζώνη λατομικής περιοχής
	Αθλητισμός		αναπαράγωγής Σκυριανού αλόγου
	Πολιτισμός, Λειτουργίες		Υπάρχον νεκροταφείο
	Χαρακτηρισμένοι - Οριοθετημένοι Αρχαιολογικοί Χώροι - ΠΕΠ-ΑΧ		Προτεινόμενο νεκροταφείο
	Προτεινόμενοι Αρχαιολογικοί Χώροι ΠΕΠ - ΠΑΧ		Στρατιωτικές εγκαταστάσεις
	Δάσος - Δασικές εκτάσεις		Σφαγείο
	Αναδασωτικές εκτάσεις		ΧΥΤΑ
	Περιοχή Προστασίας Οικοσυστημάτων ΠΕΠ - Φ		ΒΙΟΚΑ
	Υδροφόροι σχηματισμοί ΠΕΠ-ΥΣ		Καταφύγιο θηραμάτων
	Υδροφόροτα ΠΕΠ-ΥΒ		Λιμνί
	Φράγματα Φερμάματος		Μαρίνα
	Περιοχές προστασίας ρεμάτων		Αλιευτικό καταφύγιο
	Γεωλογικά ακατάλληλη περιοχή ΠΕΠ - ΓΑ		Παιδικός Σταθμός
	Γεωργική Γη ΠΕΠΔ - ΓΓ		Νηπιαγωγείο
	Εκταση γεωργικού χαρακτήρα		Δημοτικό
			Γυμνάσιο
			Λύκειο
			Κέντρο Νεότητας
			Κ.Α.Π.Η.
			Γραφείο
			Γήπεδο ποδοσφαίρου
			Πνευματικό κέντρο
			Κέντρο υγείας
			Γυμναστήριο

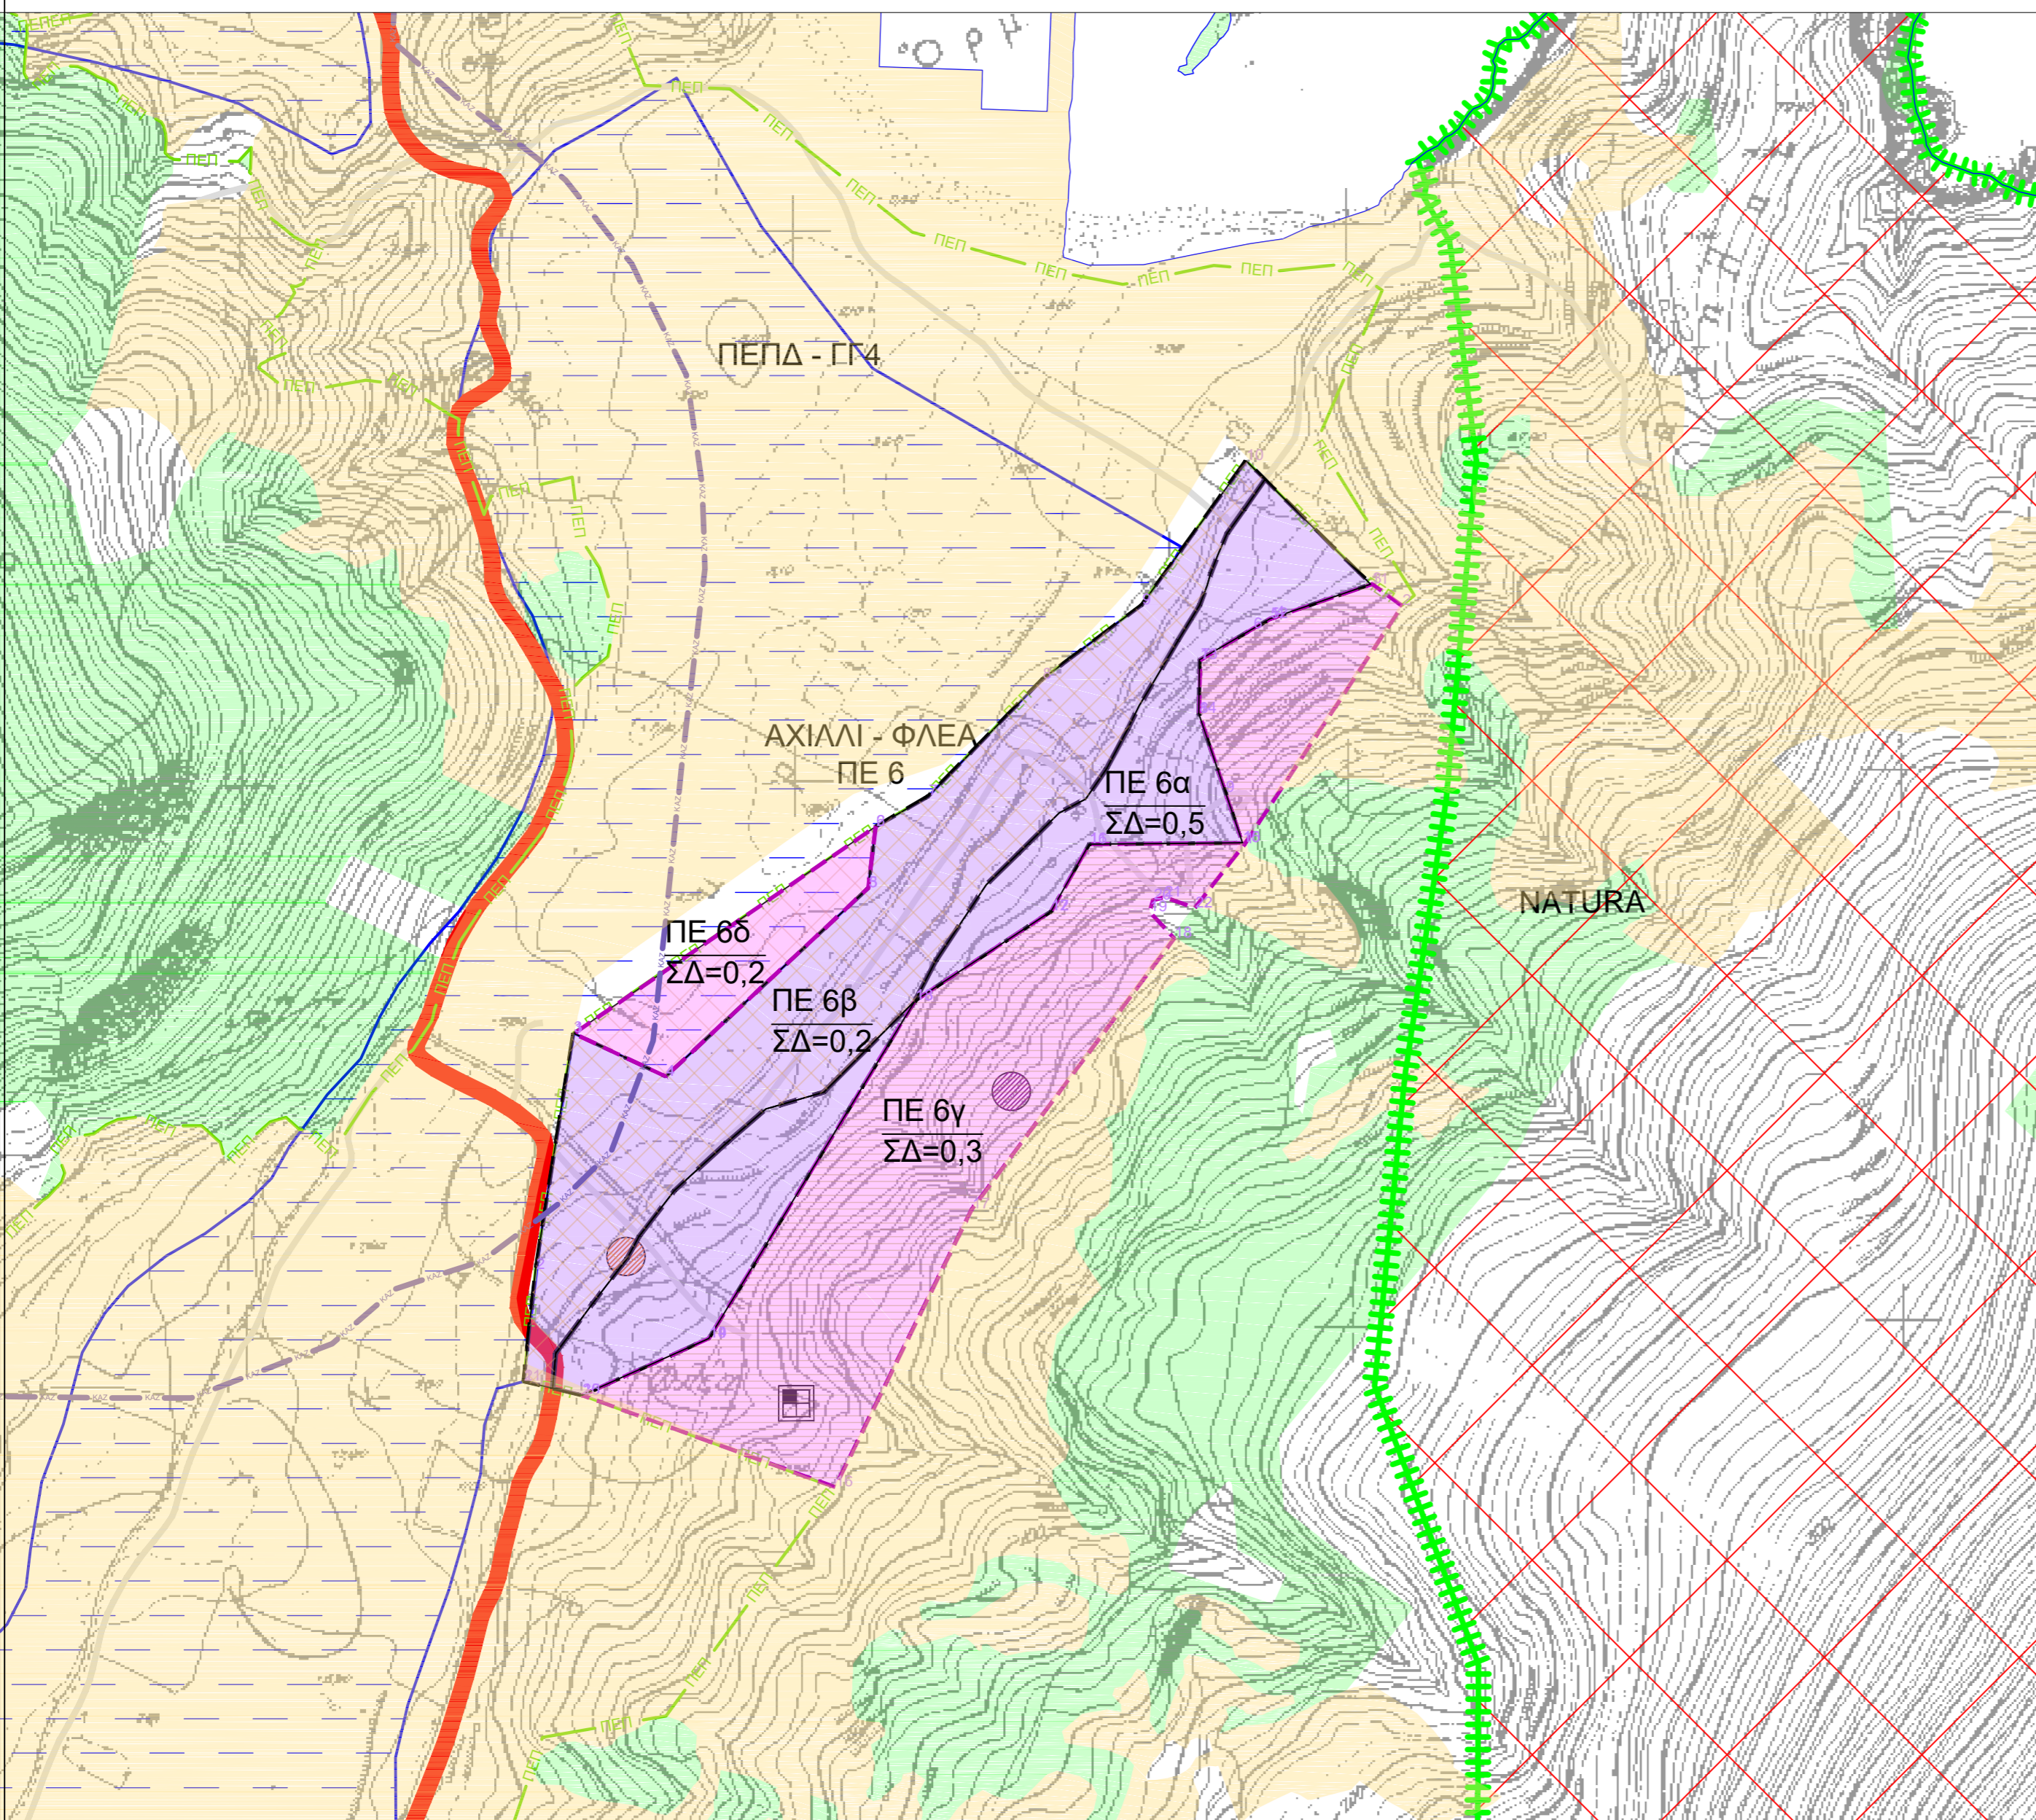

05					
04					
03	14/8/2020	ΠΡΟΜΕΤ ΙΚΕ	ΣΠΙΘΑΣ Ε.	ΓΕΝΝΗΜΑΤΑΣ Δ.	ΠΡΟΤΑΣΗ ΤΡΟΠΟΠΟΙΗΣΗΣ
02	1/3/2017				
01	20/11/2012				
ΕΚΔΟΣΗ	ΗΜΕΡΟΜΗΝΙΑ	ΜΕΛΕΤΗ	ΣΧΕΔΙΑΣΗ	ΕΛΕΓΧΟΣ	ΠΑΡΑΤΗΡΗΣΕΙΣ




ΕΡΓΟΔΟΤΗΣ : ΔΗΜΟΣ ΣΚΥΡΙΟΥ

**ΤΡΟΠΟΠΟΙΗΣΗ ΣΧΕΔΙΟΥ ΧΩΡΙΚΗΣ ΚΑΙ ΟΙΚΙΣΤΙΚΗΣ ΟΡΓΑΝΩΣΗΣ ΑΝΟΙΧΤΗΣ ΠΟΛΗΣ (ΣΧΟΟΑΠ) ΔΗΜΟΥ ΣΚΥΡΙΟΥ**

**ΟΡΙΣΤΙΚΗ ΠΡΟΤΑΣΗ**

ΘΕΜΑ :	
<b>ΠΟΛΕΟΔΟΜΙΚΗ ΟΡΓΑΝΩΣΗ - ΣΥΝΤΕΛΕΣΤΕΣ ΔΟΜΗΣΗΣ ΑΧΙΛΛΙ</b>	ΗΜΕΡΟΜΗΝΙΑ 14/05/2020
ΑΝΑΔΟΧΟΣ :	ΚΛΙΜΑΚΑ 1:5000
<b>ΠΡΟ.Μ.Ε.Τ. Ι.Κ.Ε. ΠΡΟΤΥΠΗ ΜΕΛΕΤΗΤΙΚΗ ΕΤΑΙΡΕΙΑ ΙΚΕ</b> Ταμυντών 53 ΑΛΙΒΕΡΙ Τηλ. 22230223533 fax 2223029567 e-mail: spithas@tee.gr	ΑΡΙΘΜΟΣ ΣΧΕΔΙΟΥ
<b>ΣΥΜΒΟΥΛΟΙ ΕΠΙΣΤΗΜΟΝΕΣ :</b>	<b>Π - 3.4.6</b>
ΕΥΑΓΓΕΛΟΣ ΣΠΙΘΑΣ ΑΓΡΟΝΟΜΟΣ ΤΟΠΟΓΡΑΦΟΣ ΜΗΧΑΝΙΚΟΣ	
ΜΠΑΛΤΑΣ ΑΝΤΩΝΗΣ ΠΟΛΙΤΙΚΟΣ ΜΗΧΑΝΙΚΟΣ	

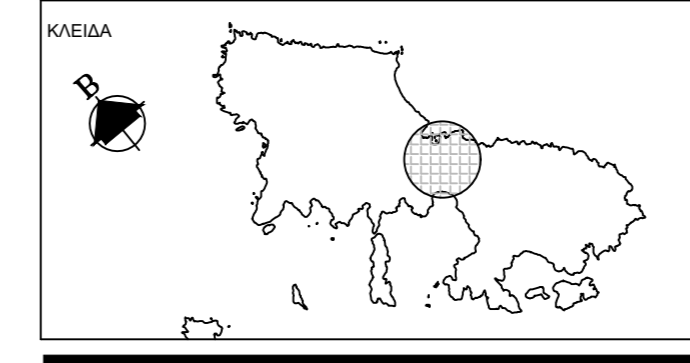

ΥΠΟΓΡΑΦΗ ΚΑΙ ΣΦΡΑΓΙΔΑ ΜΕΛΕΤΗΤΗ