


ΠΙΝΑΚΑΣ ΣΥΝΤΕΤΑΓΜΕΝΩΝ ΟΙΚΙΣΜΟΥ ΚΑΙ ΕΠΕΚΤΑΣΩΝ

ΟΙΚΙΣΜΟΣ ΛΟΥΤΡΟ			ΕΠΕΚΤΑΣΗ		
N	X	Y	N	X	Y
1	549032.95	4300209.52	1	549232.05	4300278.62
2	548960.64	4300407.82	2	549164.20	4300437.48
3	549140.11	4300359.22	3	549098.07	4300453.96
4	549161.75	4300277.55	4	549089.30	4300372.98
5	549040.31	4300103.29	5	549140.11	4300359.22
6	549021.27	4300081.67	6	549161.75	4300277.55
7	548985.32	4300034.26	7	549040.31	4300103.29
8	549050.20	4300032.66	8	549021.27	4300081.67
9	549012.87	4299983.31	9	548985.32	4300034.26
10	548992.96	4299958.05	10	549049.53	4300032.68
11	548994.95	4299913.60	11	549059.54	4300049.19
12	549030.88	4299809.16	12	549071.11	4300061.50
13	548999.11	4299777.99	13	549095.98	4300086.61
14	548922.71	4299893.37	14	549122.32	4300116.16
15	548861.77	4300129.80	15	549143.01	4300116.16
16	549032.95	4300209.52	16	549180.43	4300065.93
			17	549229.89	4300180.47
			18	549144.36	4299980.12
			19	549133.40	4299983.32
			20	549120.60	4299982.46
			21	549104.96	4299976.67
			22	549088.71	4299963.75
			23	549060.15	4299952.67
			24	549031.34	4299943.92
			25	549027.53	4299949.34
			26	549025.31	4299954.39
			27	549019.77	4299966.45
			28	549014.84	4299978.40
			29	549014.42	4299985.35
			30	549012.87	4299983.31
			31	548992.96	4299958.05
			32	548994.95	4299913.60
			33	549030.88	4299809.16
			34	548999.11	4299777.99
			35	549054.64	4299758.60

ΥΠΟΜΝΗΜΑ

	Όριο εγκεκριμένου ΓΠΣ		Περιοχή ΙΒΑ		Αλιευτικό κατατόπιο
	Όριο θερμοθετήμενων οικισμών		Περιοχή βιοτόπου NATURA		Προτεινόμενη μαρίνα
	Όριο Περιοχής Ειδικών Όριων Δόμησης		Περιοχή βιοτόπου CORINE		Ήπιος μορφή εξυπηρετήσεως λουόμενων και μακρών σκαφών
	Όριο Περιοχής Επέκτασης - ΠΕ		Περιοχή ιδιαίτερου φυσικού κάλλους		Προτεινόμενη επέκταση λιμανιού
	Όριο περιοχής ανάπτυξης		Βιομηχανική περιοχή ΒΠ		Αρτηρία
	Οριοθετημένος Οικισμός Α & / ή Β κατοικία		Λατομική Περιοχή		Συνδεδετή Οδός
	Περιοχές Επέκτασης - Νέος οικισμός Α & / ή Β κατοικία		Λατομείο μη ενεργό		Κόρνα Τοπική Οδός
	Τοπικά κέντρα Συννοικίας-γενονιάς		Απαγορευτική ζώνη λατομικής περιοχής		Δευτερεύουσα Τοπική Οδός
	Αθλητισμός		αναπαράγωγής Σκυριανού αλόγου		Ισοπέδος κόμβος
	Πολιτισμός Λειτουργίες		Υπάρχον νεκροταφείο		Παιδικός Σταθμός
	Χαρακτηρισμένοι - Οριοθετημένοι Αρχαιολογικοί Χώροι - ΠΕΠ-ΑΧ		Προτεινόμενο νεκροταφείο		Νηπιαγωγείο
	Προτεινόμενοι Αρχαιολογικοί Χώροι ΠΕΠ - ΠΑΧ		Στρατιωτικές εγκαταστάσεις		Δημοτικό
	Δάσος - Δασικές εκτάσεις		Σφαγείο		Γυμνάσιο
	Αναδασωτικές εκτάσεις		ΧΥΤΑ		Λύκειο
	Περιοχή Προστασίας Οικοσυστημάτων ΠΕΠ - Φ		ΒΙΟΚΑ		Κέντρο Νεότητας
	Υδροφόροι σχηματισμοί ΠΕΠ-ΥΣ		Καταφύγιο θηραμάτων		Κ.Α.Π.Η.
	Υδροφόροι ΠΕΠ-ΥΒ		Λιμνί		Γραφοκώδιο
	Φράγμα Φερικάμπος		Μαρίνα		Γήπεδο ποδοσφαίρου
	Περιοχές προστασίας ρυμιμάτων				Πνευματικό κέντρο
	Γεωλογικά ακατάλληλη περιοχή ΠΕΠ - ΓΑ				Κέντρο υγείας
	Γεωργική Γη ΠΕΠΔ - ΓΓ				Γυμναστήριο
	Εκταση γεωργικού χαρακτήρα				

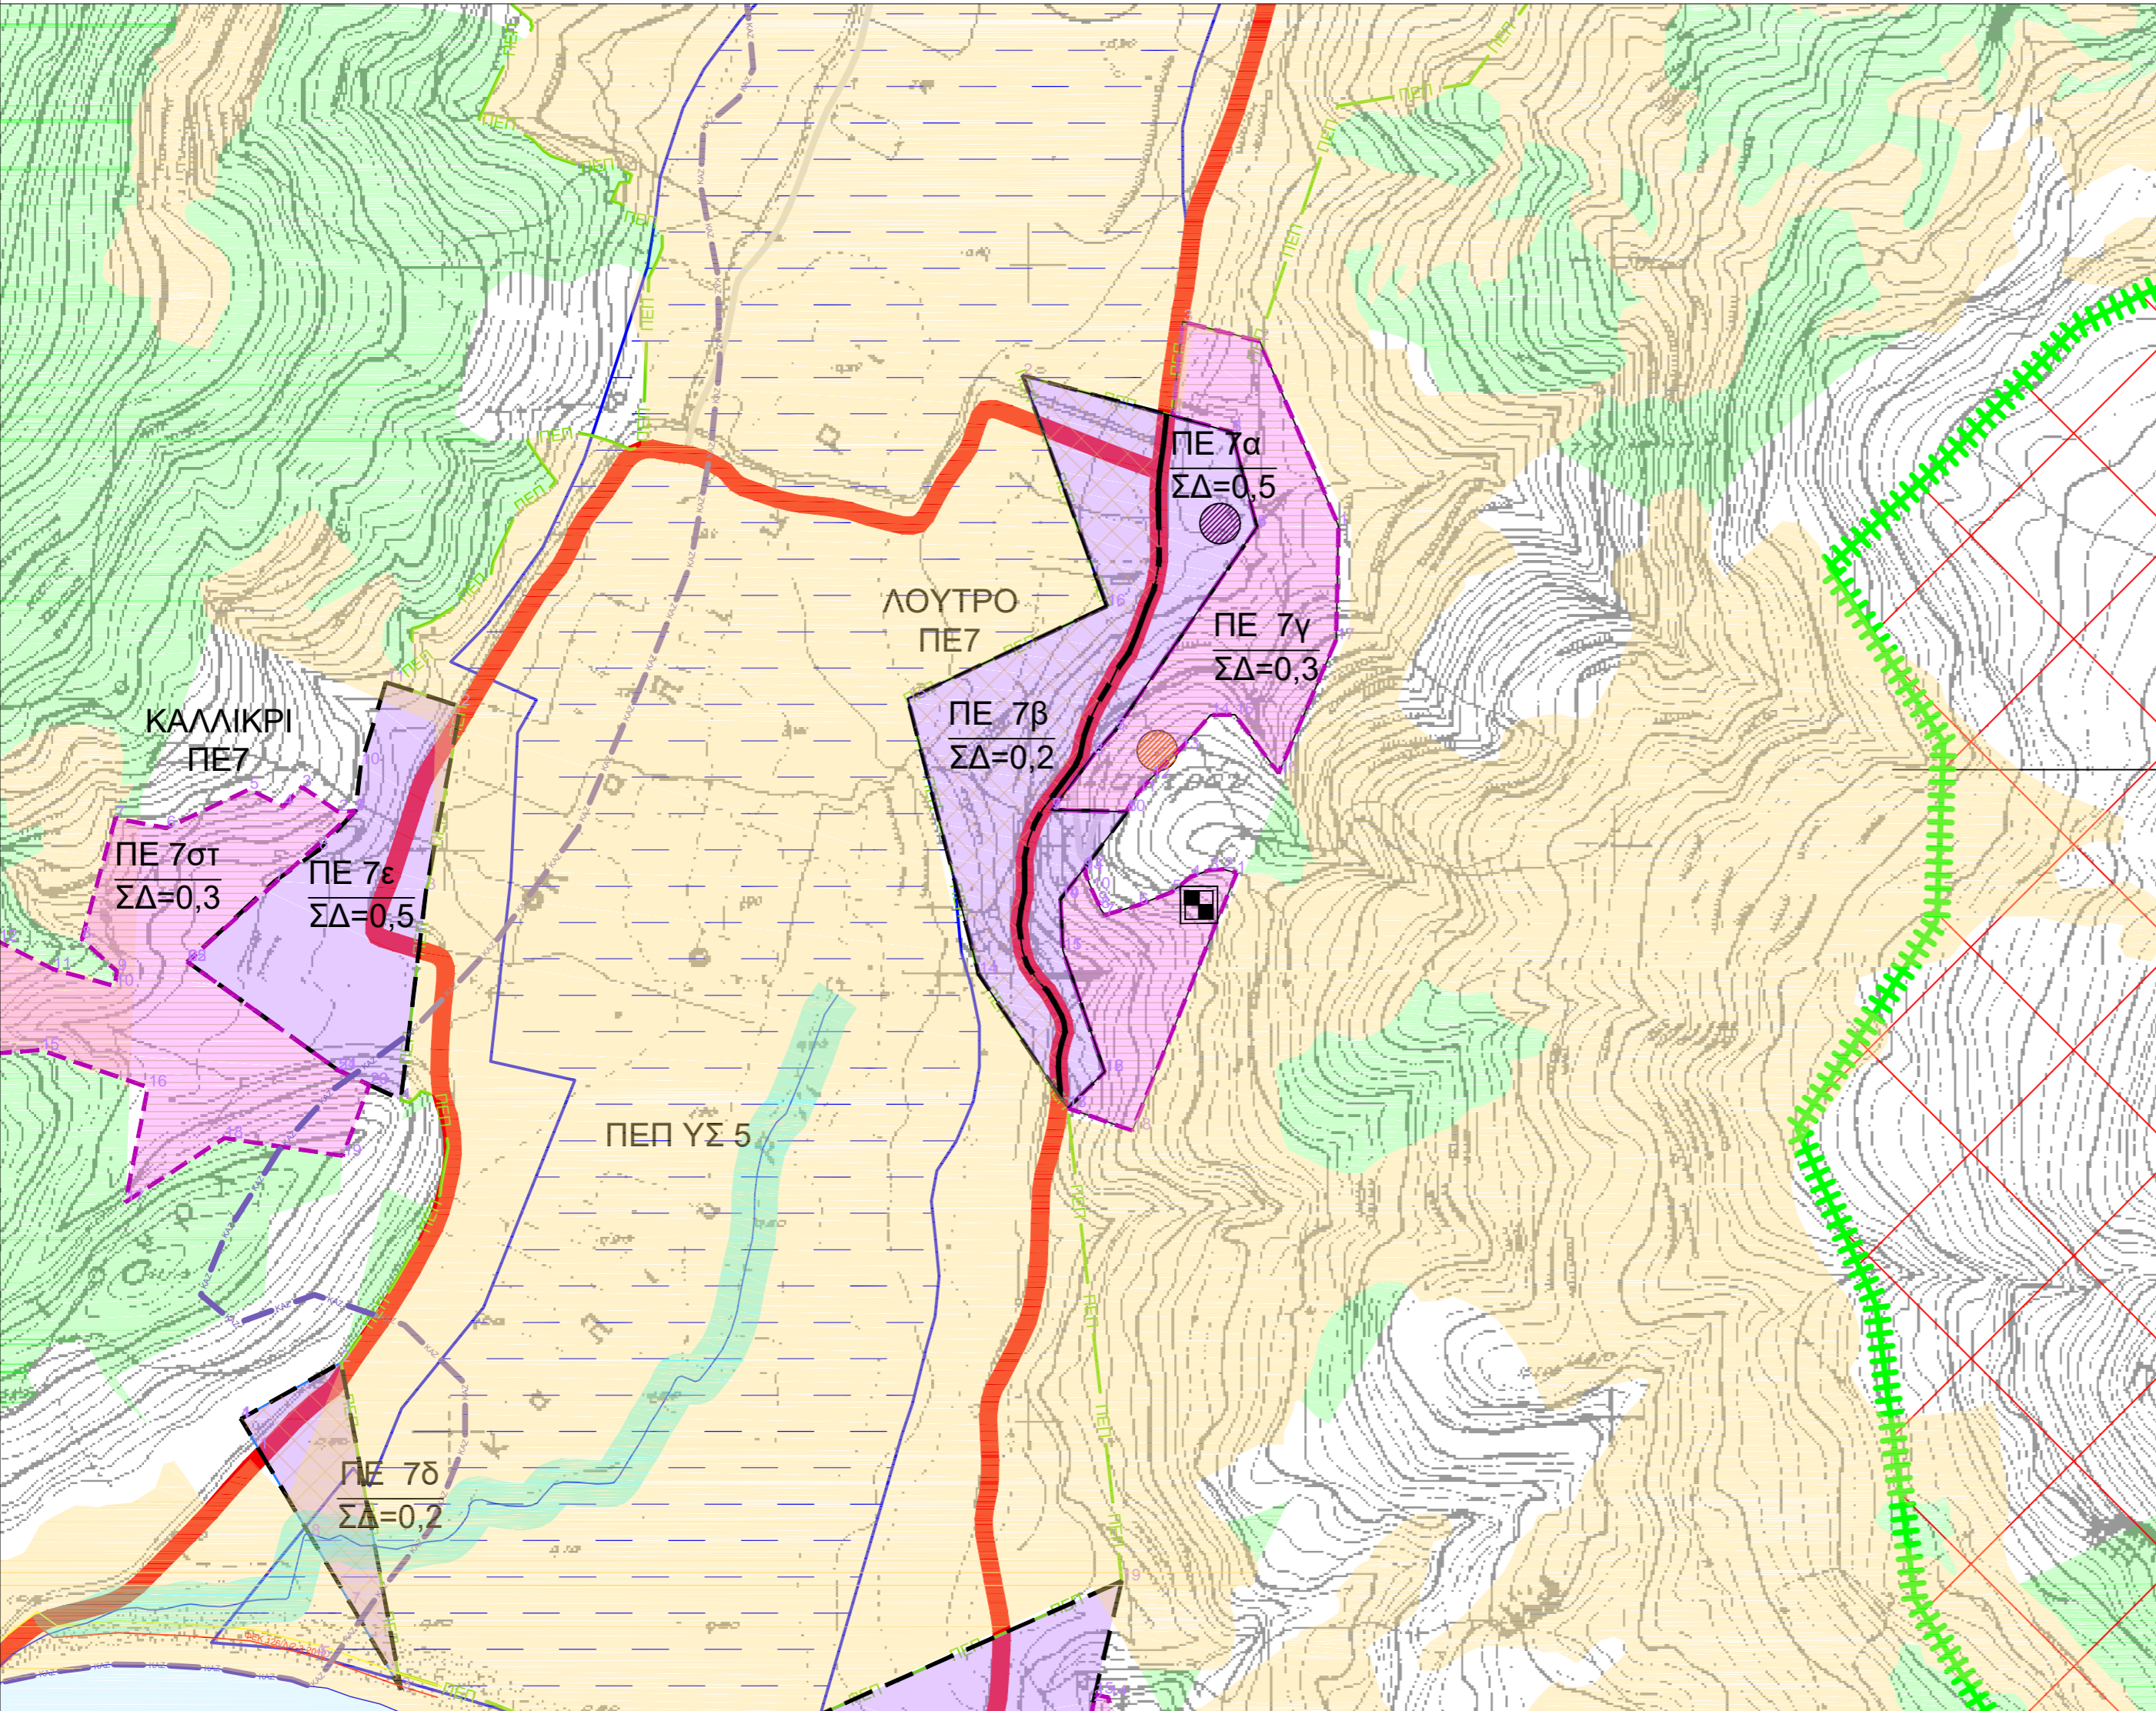

05					
04					
03	14/8/2020	ΠΡΟΜΕΤ ΙΚΕ	ΣΠΙΘΑΣ Ε.	ΓΕΝΝΗΜΑΤΑΣ Δ.	ΠΡΟΤΑΣΗ ΤΡΟΠΟΠΟΙΗΣΗΣ
02	1/3/2017				
01	20/11/2012				
ΕΚΔΟΣΗ	ΗΜΕΡΟΜΗΝΙΑ	ΜΕΛΕΤΗ	ΣΧΕΔΙΑΣΗ	ΕΛΕΓΧΟΣ	ΠΑΡΑΤΗΡΗΣΕΙΣ




ΕΡΓΟΔΟΤΗΣ : ΔΗΜΟΣ ΣΚΥΡΙΟΥ

ΤΡΟΠΟΠΟΙΗΣΗ ΣΧΕΔΙΟΥ ΧΩΡΙΚΗΣ ΚΑΙ ΟΙΚΙΣΤΙΚΗΣ ΟΡΓΑΝΩΣΗΣ ΑΝΟΙΧΤΗΣ ΠΟΛΗΣ (ΣΧΟΟΑΠ) ΔΗΜΟΥ ΣΚΥΡΙΟΥ

ΟΡΙΣΤΙΚΗ ΠΡΟΤΑΣΗ

ΘΕΜΑ :	
ΠΟΛΕΟΔΟΜΙΚΗ ΟΡΓΑΝΩΣΗ - ΣΥΝΤΕΛΕΣΤΕΣ ΔΟΜΗΣΗΣ ΛΟΥΤΡΟ	ΗΜΕΡΟΜΗΝΙΑ 14/05/2020
ΑΝΑΔΟΧΟΣ :	ΚΛΙΜΑΚΑ 1:5000
ΠΡΟ.Μ.Ε.Τ. Ι.Κ.Ε. ΠΡΟΤΥΠΗ ΜΕΛΕΤΗΤΙΚΗ ΕΤΑΙΡΕΙΑ ΙΚΕ Ταμνών 53 ΑΛΙΒΕΡΙ Τηλ. 22230223533 fax 2223029567 e-mail: spithas@tee.gr	ΑΡΙΘΜΟΣ ΣΧΕΔΙΟΥ
ΣΥΜΒΟΥΛΟΙ ΕΠΙΣΤΗΜΟΝΕΣ :	Π-3.4.7α
ΕΥΑΓΓΕΛΟΣ ΣΠΙΘΑΣ ΑΓΡΟΝΟΜΟΣ ΤΟΠΟΓΡΑΦΟΣ ΜΗΧΑΝΙΚΟΣ	
ΜΠΑΛΤΑΣ ΑΝΤΩΝΗΣ ΠΟΛΙΤΙΚΟΣ ΜΗΧΑΝΙΚΟΣ	

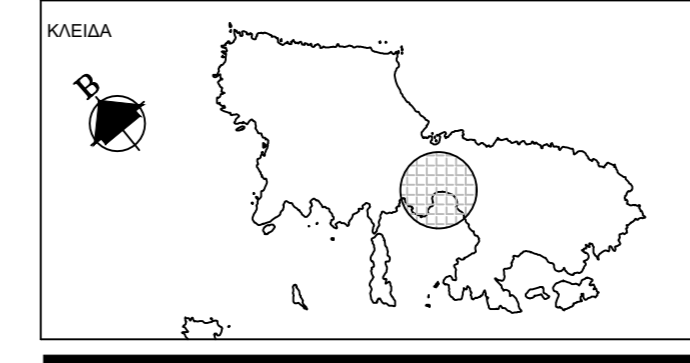

ΥΠΟΓΡΑΦΗ ΚΑΙ ΣΦΡΑΓΙΔΑ ΜΕΛΕΤΗΤΗ