


ΠΙΝΑΚΑΣ ΣΥΝΤΕΤΑΓΜΕΝΩΝ ΟΙΚΙΣΜΟΥ ΚΑΙ ΕΠΕΚΤΑΣΕΩΝ

ΟΙΚΙΣΜΟΣ ΚΑΛΙΚΡΙ			ΕΠΕΚΤΑΣΗ		
N	X	Y	N	X	Y
1	548413.38	4300144.10	1	548386.97	4300033.48
2	548477.56	4300123.19	2	548372.33	4300032.88
3	548447.89	4299965.47	3	548341.07	4300054.11
4	548426.17	4299785.16	4	548325.08	4300037.41
5	548372.10	4299810.71	5	548295.97	4300051.96
6	548242.74	4299903.68	6	548224.56	4300018.78
7	548317.93	4299973.19	7	548180.79	4300027.23
8	548355.74	4300000.02	8	548151.91	4299923.31
9	548386.97	4300033.48	9	548182.12	4299895.76
10	548391.92	4300073.35	10	548180.23	4299882.95
11	548413.38	4300144.10	11	548127.15	4299897.50
			12	548080.21	4299921.37
			13	548007.98	4299835.86
			14	548048.31	4299822.67
			15	548116.54	4299827.95
			16	548208.79	4299796.00
			17	548189.56	4299697.18
			18	548274.48	4299752.21
			19	548376.23	4299736.92
			20	548399.13	4299797.94
			21	548372.10	4299810.71
			22	548242.74	4299903.68

ΥΠΟΜΝΗΜΑ

	Όριο εγκεκριμένου ΓΠΣ		Περιοχή ΙΒΑ		Αλιευτικό κατατόξιο
	Όριο θερμοκηπίων οικισμών		Περιοχή βιοτόπου NATURA		Προτεινόμενη μαρίνα
	Όριο Περιοχής Ειδικών Όρων Δήμησης		Περιοχή βιοτόπου CORINE		Ήπιος μορφή εξυπηρετήσεως λουόμενων και μικρών σκαφών
	Όριο Περιοχής Επέκτασης - ΠΕ		Περιοχή ιδιαιτέρου φυσικού κάλους		Προτεινόμενη επέκταση λιμανιού
	Όριο περιοχής ανέγερσης		Βιομηχανική περιοχή ΒΠ		Αρτηρία
	Οριοθετημένος Οικισμός Α & / ή Β κατοικία		Λατομική Περιοχή		Συνδετήρια Οδός
	Περιοχές Επέκτασης - Νέος οικισμός Α & / ή Β κατοικία		Λατομείο μη ενεργό		Κόρνα Τοπική Οδός
	Τοπικά κέντρα Συνοικίας-γενονιάς		Απαγορευτική ζώνη λατομικής περιοχής		Δευτερεύουσα Τοπική Οδός
	Αθλητισμός		αναπαράγωγής Σκυριανού αλάγου		Ισοπέδος κόμβος
	Πολιτισμός Λειτουργίες		Υπάρχον νεκροταφείο		Παιδικός Σταθμός
	Χαρακτηρισμένοι - Οριοθετημένοι Αρχαιολογικοί Χώροι - ΠΕΠ-ΑΧ		Προτεινόμενο νεκροταφείο		Νηπιαγωγείο
	Προτεινόμενοι Αρχαιολογικοί Χώροι ΠΕΠ - ΠΑΧ		Στρατιωτικές εγκαταστάσεις		Δημοτικό
	Δάσος - Δασικές εκτάσεις		Σφαγείο		Γυμνάσιο
	Αναδασωτικές εκτάσεις		ΧΥΤΑ		Λύκειο
	Περιοχή Προστασίας Οικοσυστημάτων ΠΕΠ - Φ		ΒΙΟΚΑ		Κέντρο Νεότητας
	Υδροφόροι σχηματισμοί ΠΕΠ-ΥΣ		Καταφύγιο θηραμάτων		Κ.Α.Π.Η.
	Υδροβότοποι ΠΕΠ-ΥΒ		Λιμνί		Γραφοκείο
	Φράγμα Φερκίματος		Μαρίνα		Γήπεδο ποδοσφαίρου
	Περιοχές προστασίας ρυμιμάτων				Πνευματικό κέντρο
	Γεωλογικά ακατάλληλη περιοχή ΠΕΠ - ΓΑ				Κέντρο υγείας
	Γεωργική Γη ΠΕΠΔ - ΓΓ				Γυμναστήριο
	Εκταση γεωργικού χαρακτήρα				

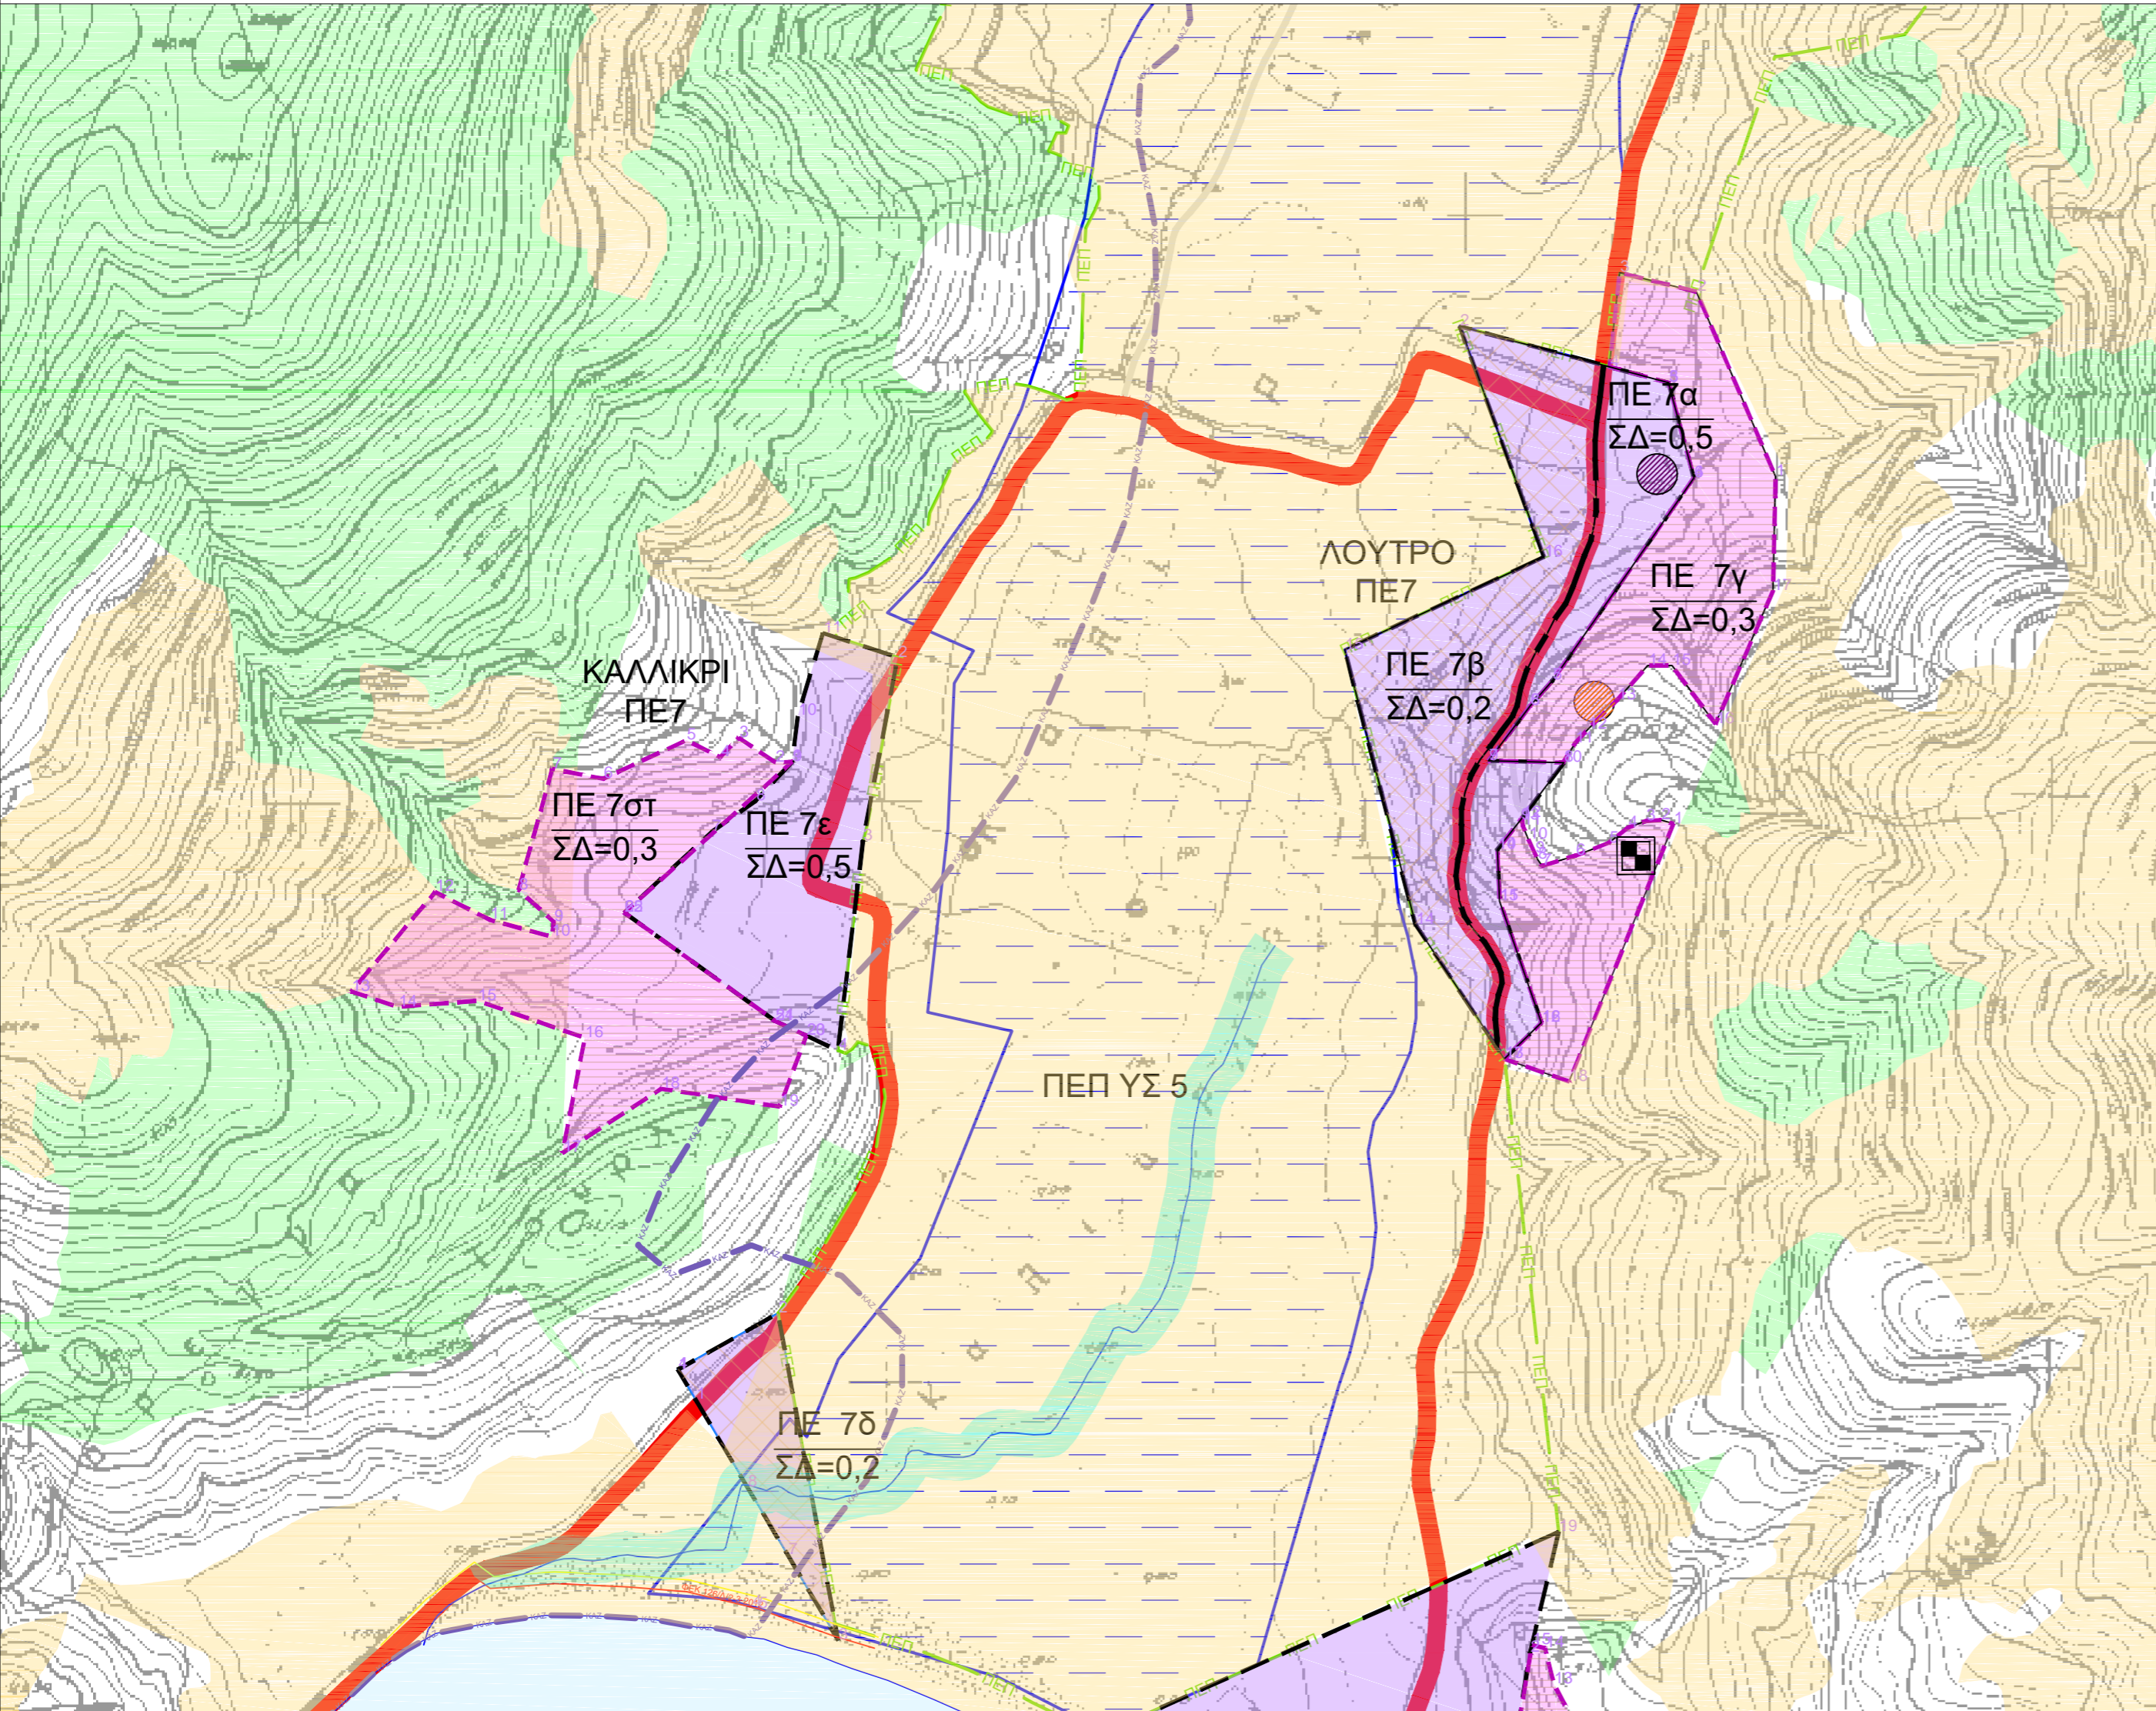

05					
04					
03	14/8/2020	ΠΡΟΜΕΤ ΙΚΕ	ΣΠΙΘΑΣ Ε.	ΓΕΝΗΜΑΤΑΣ Δ.	ΠΡΟΤΑΣΗ ΤΡΟΠΟΠΟΙΗΣΗΣ
02	1/3/2017				
01	20/11/2012				




ΕΡΓΟΔΟΤΗΣ : ΔΗΜΟΣ ΣΚΥΡΙΟΥ

ΤΡΟΠΟΠΟΙΗΣΗ ΣΧΕΔΙΟΥ ΧΩΡΙΚΗΣ ΚΑΙ ΟΙΚΙΣΤΙΚΗΣ ΟΡΓΑΝΩΣΗΣ ΑΝΟΙΧΤΗΣ ΠΟΛΗΣ (ΣΧΟΟΑΠ) ΔΗΜΟΥ ΣΚΥΡΙΟΥ

ΟΡΙΣΤΙΚΗ ΠΡΟΤΑΣΗ

ΘΕΜΑ :	
ΠΟΛΕΟΔΟΜΙΚΗ ΟΡΓΑΝΩΣΗ - ΣΥΝΤΕΛΕΣΤΕΣ ΔΟΜΗΣΗΣ ΚΑΛΙΚΡΙ	ΗΜΕΡΟΜΗΝΙΑ 14/05/2020
ΑΝΑΔΟΧΟΣ :	ΚΛΙΜΑΚΑ 1:5000
ΠΡΟ.Μ.Ε.Τ. Ι.Κ.Ε. ΠΡΟΤΥΠΗ ΜΕΛΕΤΗΤΙΚΗ ΕΤΑΙΡΕΙΑ ΙΚΕ Ταμυντών 53 ΑΛΙΒΕΡΙ Τηλ. 22230223533 fax 2223029567 e-mail: spithas@tee.gr	ΑΡΙΘΜΟΣ ΣΧΕΔΙΟΥ
ΣΥΜΒΟΥΛΟΙ ΕΠΙΣΤΗΜΟΝΕΣ :	Π-3.4.7β
ΕΥΑΓΓΕΛΟΣ ΣΠΙΘΑΣ ΑΓΡΟΝΟΜΟΣ ΤΟΠΟΓΡΑΦΟΣ ΜΗΧΑΝΙΚΟΣ	
ΜΠΑΛΤΑΣ ΑΝΤΩΝΗΣ ΠΟΛΙΤΙΚΟΣ ΜΗΧΑΝΙΚΟΣ	

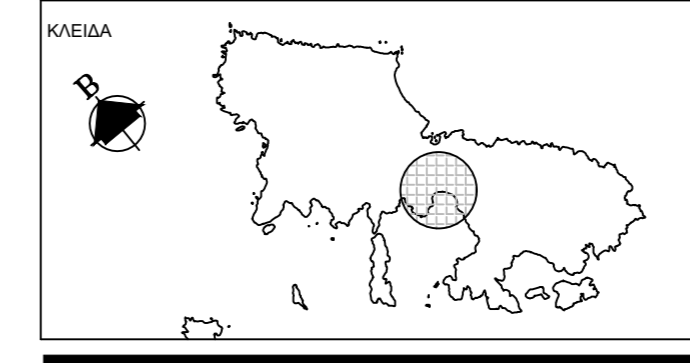

ΥΠΟΓΡΑΦΗ ΚΑΙ ΣΦΡΑΓΙΔΑ ΜΕΛΕΤΗΤΗ