


ΠΙΝΑΚΑΣ ΣΥΝΤΕΤΑΓΜΕΝΩΝ ΟΙΚΙΣΜΟΥ ΚΑΙ ΕΠΕΚΤΑΣΕΩΝ

ΟΙΚΙΣΜΟΣ ΚΑΛΑΜΙΤΣΑ			ΕΠΕΚΤΑΣΗ		
N	X	Y	N	X	Y
1	549045.68	4299371.33	1	549349.99	4298736.95
2	549021.17	4299267.54	2	549256.71	4298711.15
3	548980.18	4299014.72	3	549210.99	4298731.05
4	549130.61	4298824.05	4	549191.17	4298798.46
5	549241.51	4298615.54	5	549259.22	4298820.60
6	549175.45	4298574.01	6	549245.35	4298839.19
7	549165.20	4298612.04	7	549272.53	4298866.55
8	549149.65	4298660.99	8	549256.71	4298894.31
9	549128.82	4298701.67	9	549260.11	4298944.03
10	549121.87	4298718.87	10	549238.15	4298955.27
11	549107.98	4298744.33	11	549166.08	4299108.15
12	549095.41	4298764.18	12	549108.56	4299113.56
13	549069.62	4298795.60	13	549041.57	4299240.32
14	548960.67	4298931.43	14	549034.01	4299271.29
15	548913.02	4298992.61	15	549022.68	4299273.97
16	548898.79	4299016.75	16	548980.18	4299014.72
17	548870.37	4299042.07	17	549130.61	4298824.05
18	548660.00	4299200.95	18	549241.51	4298615.54
19	549045.68	4299371.33			

ΥΠΟΜΝΗΜΑ

	Όριο εκκεκρίμενου ΓΠΣ		Περιοχή ΙΒΑ		Αλυσιδικό κατατόξιο
	Όριο θεσμοθέτητων οικισμών		Περιοχή βιοτόπου NATURA		Προτεινόμενη μαρίνα
	Όριο Περιφέρειας Ειδικών Όριων Δόμησης		Περιοχή βιοτόπου CORINE		Ήπιος μορφή εξυψομετρίας λουόμενων και μακρών ακαριών
	Όριο Περιφέρειας Επέκτασης - ΠΕ		Περιοχή ιδιαίτερου φυσικού κάλους		Προτεινόμενη επέκταση λιμανιού
	Όριο περιοχής ανάπτυξης		Βιομηχανική περιοχή ΒΠ		Αρτηρία
	Οριοθετημένος Οικισμός Α & / ή Β κατοικία		Λατομική Περιοχή		Συνδετήρια Οδός
	Περιοχές Επέκτασης - Νέος οικισμός Α & / ή Β κατοικία		Λατομείο μη ενεργό		Κόρυς Τοπική Οδός
	Τοπικά κέντρα Συνοικίας-γενονιάς		Απαγορευτική ζώνη λατομικής περιοχής		Δευτερεύουσα Τοπική Οδός
	Αθλητισμός		αναπαράγωγής Σκυριανού αλάου		Ισόπεδος κόμβος
	Πολιτιστικές Λειτουργίες		Υπάρχον νεκροταφείο		Παιδικός Σταθμός
	Χαρακτηρισμένοι - Οριοθετημένοι Αρχαιολογικοί Χώροι - ΠΕΠ-ΑΧ		Προτεινόμενο νεκροταφείο		Νηπιαγωγείο
	Προτεινόμενοι Αρχαιολογικοί Χώροι ΠΕΠ - ΠΑΧ		Στρατιωτικές εγκαταστάσεις		Δημοτικό
	Δάσος - Δασικές εκτάσεις		ΧΥΤΑ		Γυμνάσιο
	Αναδασωμένες εκτάσεις		ΒΙΟΚΑ		Λύκειο
	Περιοχή Προστασίας Οικοσυστημάτων ΠΕΠ - Φ		Καταφύγιο θηραμάτων		Κέντρο Νεότητας
	Υδροφόρα σχηματισμοί ΠΕΠ-ΥΣ		Λιμνί		Κ.Α.Π.Η.
	Υδροφόροιστοι ΠΕΠ-ΥΒ		Μαρίνα		Γρακωμένο
	Φράγμα Φερικάμπος				Γήπεδο ποδοσφαίρου
	Περιοχές προστασίας ρυμιμάτων				Πνευματικό κέντρο
	Γεωλογικά ακατάλληλη περιοχή ΠΕΠ - ΓΑ				Κέντρο υγείας
	Γεωργική Γη ΠΕΠΔ - ΓΓ				Γυμναστήριο
	Εκταση γεωργικού χαρακτήρα				

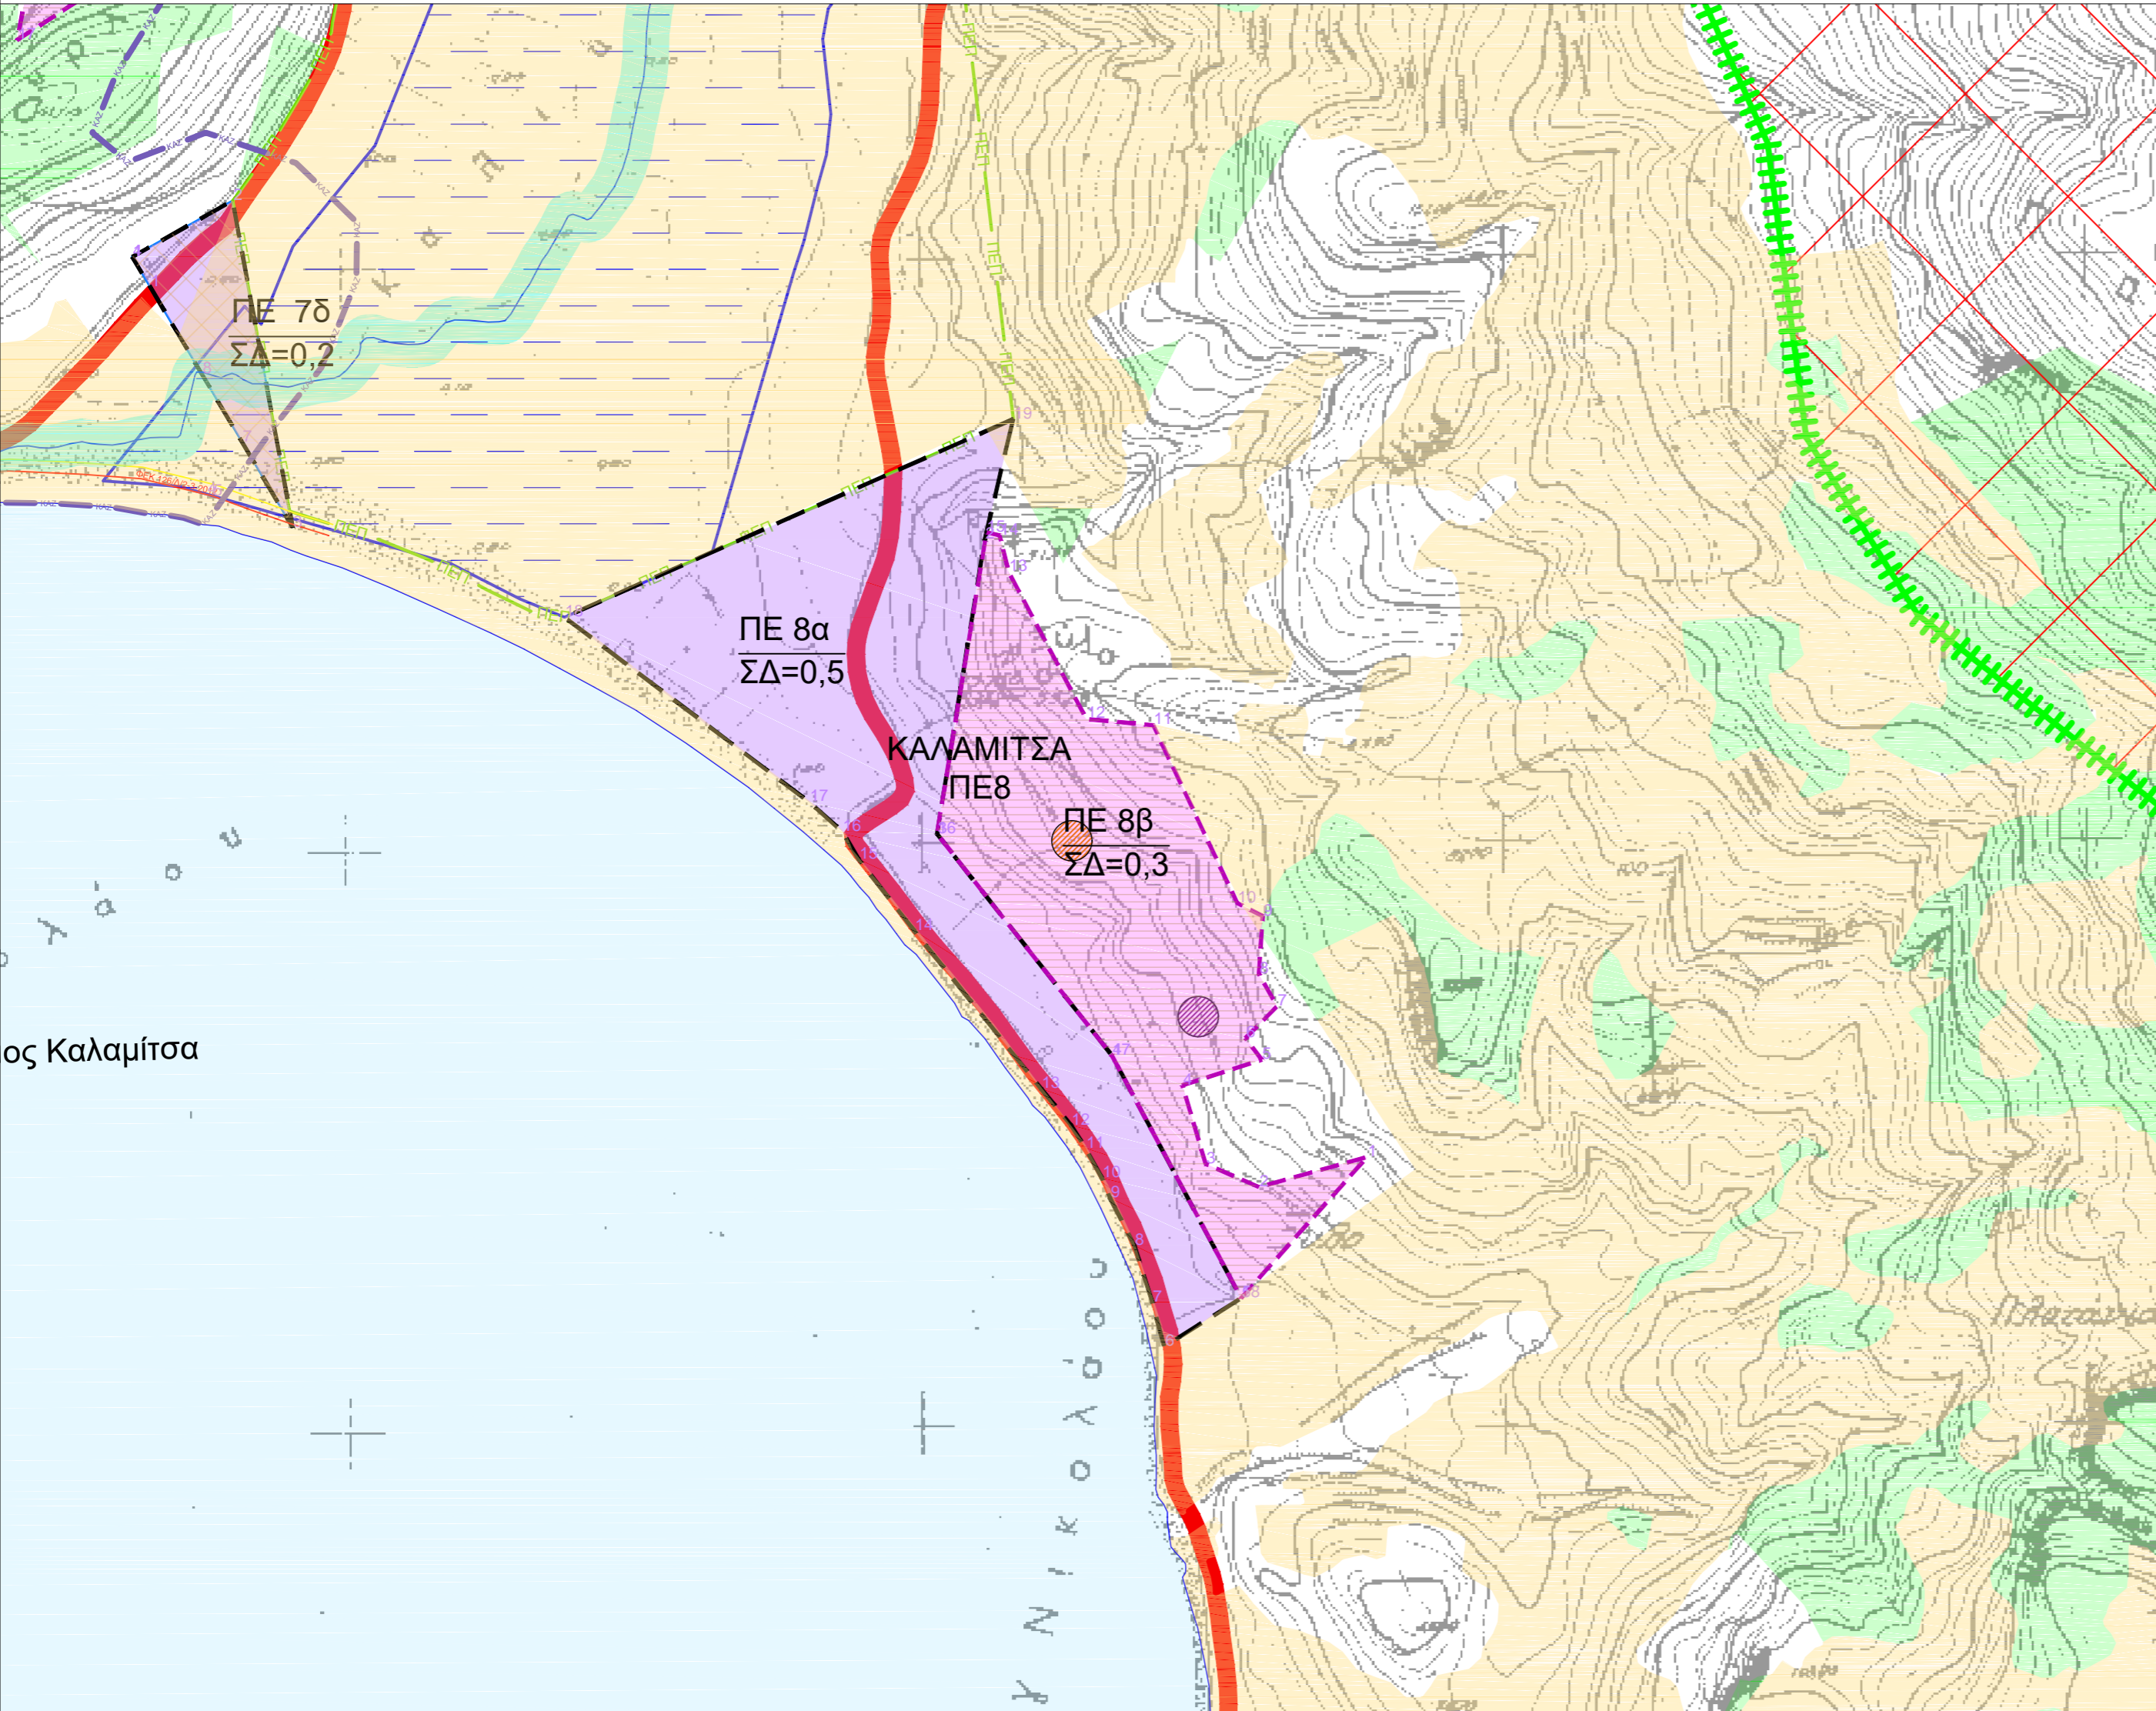

05					
04					
03	14/8/2020	ΠΡΟΜΕΤ ΙΚΕ	ΣΠΙΘΑΣ Ε.	ΓΕΝΗΜΑΤΑΣ Δ.	ΠΡΟΤΑΣΗ ΤΡΟΠΟΠΟΙΗΣΗΣ
02	1/3/2017				
01	20/11/2012				




ΕΡΓΟΔΟΤΗΣ : ΔΗΜΟΣ ΣΚΥΡΙΟΥ

ΤΡΟΠΟΠΟΙΗΣΗ ΣΧΕΔΙΟΥ ΧΩΡΙΚΗΣ ΚΑΙ ΟΙΚΙΣΤΙΚΗΣ ΟΡΓΑΝΩΣΗΣ ΑΝΟΙΧΤΗΣ ΠΟΛΗΣ (ΣΧΟΟΑΠ) ΔΗΜΟΥ ΣΚΥΡΙΟΥ

ΟΡΙΣΤΙΚΗ ΠΡΟΤΑΣΗ

ΘΕΜΑ :	
ΠΟΛΕΟΔΟΜΙΚΗ ΟΡΓΑΝΩΣΗ - ΣΥΝΤΕΛΕΣΤΕΣ ΔΟΜΗΣΗΣ ΚΑΛΑΜΙΤΣΑ	ΗΜΕΡΟΜΗΝΙΑ 14/05/2020
ΑΝΑΔΟΧΟΣ :	ΚΛΙΜΑΚΑ 1:5000
ΠΡΟ.Μ.Ε.Τ. Ι.Κ.Ε. ΠΡΟΤΥΠΗ ΜΕΛΕΤΗΤΙΚΗ ΕΤΑΙΡΕΙΑ ΙΚΕ Ταμυντών 53 ΑΛΙΒΕΡΙ Τηλ. 22230223533 fax 2223029567 e-mail: spithas@tee.gr	ΑΡΙΘΜΟΣ ΣΧΕΔΙΟΥ
ΣΥΜΒΟΥΛΟΙ ΕΠΙΣΤΗΜΟΝΕΣ :	Π - 3.4.8
ΕΥΑΓΓΕΛΟΣ ΣΠΙΘΑΣ ΑΓΡΟΝΟΜΟΣ ΤΟΠΟΓΡΑΦΟΣ ΜΗΧΑΝΙΚΟΣ	
ΜΠΑΛΤΑΣ ΑΝΤΩΝΗΣ ΠΟΛΙΤΙΚΟΣ ΜΗΧΑΝΙΚΟΣ	

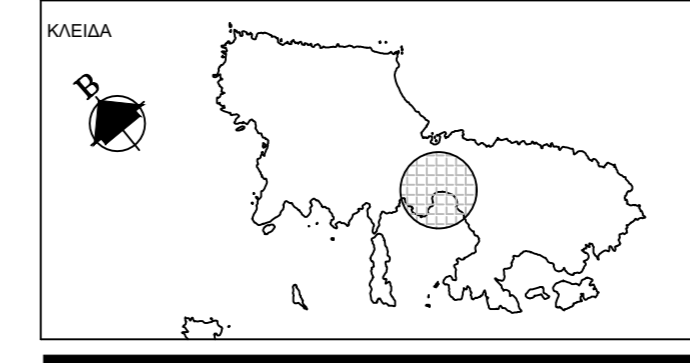

ΥΠΟΓΡΑΦΗ ΚΑΙ ΣΦΡΑΓΙΔΑ ΜΕΛΕΤΗΤΗ